

ΕΦΗΜΕΡΙΣ ΤΗΣ ΚΥΒΕΡΝΗΣΕΩΣ
ΤΗΣ ΕΛΛΗΝΙΚΗΣ ΔΗΜΟΚΡΑΤΙΑΣ

ΕΝ ΑΘΗΝΑΙΣ ΤΗ 7 ΣΕΠΤΕΜΒΡΙΟΥ 1978 | ΤΕΥΧΟΣ ΤΕΤΑΡΤΟΝ | ΑΡΙΘΜΟΣ ΦΥΛΛΟΥ 465

ΠΕΡΙΕΧΟΜΕΝΑ

ΑΠΑΛΛΟΤΡΙΩΣΕΙΣ

ΑΠΟΦΑΣΕΙΣ

ΑΝΑΚΟΙΝΩΣΕΙΣ

ΠΟΛΕΟΔΟΜΙΑ

ΔΙΑΤΑΓΜΑΤΑ

ΑΠΑΛΛΟΤΡΙΩΣΕΙΣ

ΑΠΟΦΑΣΕΙΣ

Ἀριθ. 19565 (1)

Περὶ ἀναγκαστικῆς ἀπαλλοτριώσεως ἀκινήτων γιὰ τὴν κατασκευὴ κοινοτικῆς πλατείας Κοινότητας Κώμης.

Ο ΝΟΜΑΡΧΗΣ ΑΡΚΑΔΙΑΣ

Ἔχοντας ὑπόψη:

1. Τὶς διατάξεις τῶν ἄρθρων 206 καὶ 207 τοῦ Π. Δ/τος 933/1975 «περὶ κωδικοποιήσεως εἰς ἑνιαῖον κείμενον νόμου τῶν ἰσχυουσῶν διατάξεων περὶ Δημοτικοῦ καὶ Κοινοτικοῦ Κώδικος», σὲ συνδυασμὸ μὲ τὶς διατάξεις τοῦ Ν. Δ/τος 532/1970 «περὶ συμπληρώσεως τῶν διατάξεων περὶ διοικητικῆς ἀποκεντρώσεως» καὶ τοῦ ἄρθρου μόνου τοῦ Π. Δ/τος 703/1970, σύμφωνα μὲ τὶς ὁποῖες ὁ Νομάρχης εἶναι ἁρμόδιος γιὰ τὴν ἔγκριση πράξεων ἀπαλλοτριώσεως ἀδιακρίτου ἀξίας.

2. Τὴν 11/1978 ἀπόφαση τοῦ Κοινοτικοῦ Συμβουλίου Κώμης περὶ ἀναγκαστικῆς ἀπαλλοτριώσεως ἀκινήτων ποὺ βρίσκονται στὴν περιφέρεια τῆς Κοινότητας καὶ ποὺ προβάλλουν δικαιώματα κυριότητας οἱ: α) Κων/νος Ἀθανασούλης 108,55 τ.μ., δύο καρυδιὲς καὶ δύο μηλιές, μία μουριά, μία συκιὰ καὶ β) Ἰωάννης καὶ Ἰωάννα Βέργου 310,67 τ.μ. καὶ 1 καρυδιά, ὅπως τὰ στοιχεῖα αὐτὰ ἐμφανίζονται στὸ ἀπὸ 14.11.1977 τοπογραφικὸ διάγραμμα τῆς ΤΥΔΚ.

3. Τὴν ἀπὸ 20.10.1977 ἔκθεση τῆς ἐκτιμητικῆς ἐπιτροπῆς τοῦ ἄρθρου 9 τοῦ ἀπὸ 15.6.1955 Β.Δ., ἀπὸ τὴν ὁποία προκύπτει ὅτι ἡ ἀξία τῶν ἀκινήτων ποὺ ἀπαλλοτριώνονται ἀνέρχεται στὸ ποσὸ τῶν 50.422 δρχ.

4. Τὸ ἀπὸ 20.6.1978 πρακτικὸ τῆς ἐπιτροπῆς τοῦ ἄρθρου 207 τοῦ Π. Δ/τος 933/1975 στὸ ὁποῖο ἡ ἐπιτροπὴ ὁμόφωνα γνωμοδοτεῖ γιὰ τὴν κήρυξη τῆς ἀναγκαστικῆς ἀπαλλοτριώσεως τῶν ἀνωτέρω ἀκινήτων.

5. Τὰ στοιχεῖα τοῦ φακέλου, ἀπὸ τὰ ὁποῖα προκύπτει ὅτι ὑπάρχει δημόσια ὠφέλεια, ἀποφασίζουμε:

Ἐγκρίνουμε τὴν 11/1978 ἀπόφαση τοῦ Κοιν. Συμβουλίου Κώμης «περὶ ἀναγκαστικῆς ἀπαλλοτριώσεως ἀκινήτων», ποὺ βρίσκονται στὴν περιφέρεια τῆς Κοινότητας καὶ ποὺ προβάλλουν δικαιώματα κυριότητας ἐπ' αὐτῶν οἱ α) Κων/νος Ἀ-

Θανασούλης 108,55 τ.μ., δύο καρυδιές, δύο μηλιές, μία μουριά καὶ μία συκιά καὶ β) Ἰωάννης καὶ Ἰωάννα Βέργου 310,67 τ.μ. καὶ μία καρυδιά, γιὰ τὴν κατασκευὴ κοινοτικῆς πλατείας.

Ἡ ἀπαλλοτρίωση κηρύσσεται ὑπὲρ τῆς Κοινότητας Κώμης καὶ μὲ δαπάνη αὐτῆς.

Ἡ ἀποζημίωση θὰ καταβληθεῖ σύμφωνα μὲ τὶς διατάξεις τοῦ Ν. Δ/τος 797/1971 «περὶ ἀναγκαστικῶν ἀπαλλοτριώσεων» χωρὶς νὰ ἀποκλείεται καὶ ὁ καθορισμός της μὲ συμβιβασμό.

Ἡ ἀπόφαση αὐτὴ νὰ δημοσιευθεῖ στὴν Ἐφημερίδα τῆς Κυβερνήσεως.

Τρίπολις, 23 Αὐγούστου 1978

Ὁ Νομάρχης
Β. ΑΝΑΣΤΑΣΙΑΔΗΣ

Ἀριθ. 14230/Β—32 (2)

Περὶ ἐπικυρώσεως ἐκθέσεως ἐπιτροπῆς καθορισμοῦ τῶν ὁρίων τοῦ αἰγιαλοῦ καὶ τῆς παραλίας εἰς περιοχὴν τῆς Κοινότητος Τέμενης Αἰγιαλείας.

Ο ΝΟΜΑΡΧΗΣ ΑΧΑΪΑΣ

Ἔχοντες ὑπ' ὄψει:

1. Τὰς διατάξεις α) τοῦ Νόμου 3200/55 «περὶ διοικητικῆς ἀποκεντρώσεως», ὡς αὗται ἐτροποποιήθησαν καὶ συνεπληρώθησαν μεταγενεστέρως β) τοῦ Α.Ν. 2344/40 «περὶ αἰγιαλοῦ καὶ παραλίας» καὶ γ) τοῦ Α.Ν. 263/68 «περὶ τροποποιήσεως συμπληρώσεως τῶν διατάξεων περὶ Δημοσίων Κτημάτων».

2. Τὴν ἀπὸ 13.4.78 συνταγεῖσαν ἔκθεσιν τῆς ὑπὸ τοῦ ἄρθρου 5 Α.Ν. 263/68 προβλεπομένης ἐπιτροπῆς καθορισμοῦ τῶν ὁρίων τοῦ αἰγιαλοῦ καὶ τῆς παραλίας, ὡς καὶ τὸ συνοδεῦον τὴν ἔκθεσιν ταύτην ἀπὸ 5.12.1972 καὶ ὑπὸ κλίμακα 1 : 500 τοπογραφικὸν διάγραμμα τοῦ συντάξαντος τοπογράφου Μηχανικοῦ Κ. Φωτοπούλου, ἐν συνεργασίᾳ μετὰ τοῦ τεχνικοῦ βοηθοῦ Ἰ. Ἀθανασούλια, τεθεωρημένον τὴν 31.3.78 ὑπὸ τοῦ Ἐπιθεωρητοῦ Δ.Ε. ἐπὶ βαθμῷ 2ῳ Ἀνδρέα Γεωργαντοπούλου, προϊσταμένου τῆς Δ/νσεως Τεχνικῶν Ὑπηρεσιῶν Νομοῦ Ἀχαΐας, διὰ τῆς ὁποίας ἐκθέσεως ἡ ἐπιτροπὴ καθορίζει ἐπὶ τοῦ διαγράμματος τούτου δι' ἐρυθρᾶς μὲν συνεχοῦς πολυγωνικῆς γραμμῆς τὴν ὁριογραμμὴν τοῦ αἰγιαλοῦ καὶ διὰ κιτρίνης δὲ τοιαύτης τὴν ὁριογραμμὴν τῆς παραλίας εἰς τὴν ἐν θέματι ἀναφερομένην περιοχήν.

3. Τὸ ὑπ' ἀριθ. Φ. 187.2/422/78 ἀριθ. Σ. 1408/4.7.78 ἔγγραφον τοῦ Ὑπουργείου Ἐθνικῆς Ἀμύνης, διὰ τοῦ ὁποίου τοῦτο ἐκφράζει τὴν σύμφωνον γνώμην του πρὸς τὰ ὑπὸ τῆς εἰρημένης Ἐπιτροπῆς καθορισθέντα ὅρια τοῦ αἰγιαλοῦ καὶ τῆς παραλίας εἰς τὴν ἐν λόγῳ τοποθεσίαν, ἀποφασίζομεν:

Ἐπικυροῦμεν τὴν ἀπὸ 13.4.1978 ἔκθεσιν τῆς ὑπὸ τοῦ ἄρθρου 5 Α.Ν. 263/68 προβλεπομένης Ἐπιτροπῆς καθορισμοῦ τῶν ὁρίων τοῦ αἰγιαλοῦ καὶ τῆς παραλίας, ὡς καὶ τὸ συνοδεῦον τὴν ἔκθεσιν ταύτην ἀπὸ 5.12.72 ἀναφερόμενον τοπογραφικὸν διάγραμμα ἐπὶ τοῦ ὁποίου καθορίζονται δι' ἐρυθρᾶς μὲν συνεχοῦς πολυγωνικῆς γραμμῆς ἡ ὁριογραμμὴ τοῦ αἰγιαλοῦ καὶ διὰ κιτρίνης τοιαύτης ἡ ὁριογραμμὴ τῆς παραλίας εἰς τὴν περιοχὴν Κοινότητος Τέμενης Αἰγιαλείας.

Ἡ παροῦσα ὅσον καὶ ἡ ἀπὸ 13.4.78 ἔκθεσις τῆς Ἐπιτροπῆς καὶ τὸ συνοδεῦον αὐτὴ τοπογραφικὸν διάγραμμα, νὰ δημοσιευθοῦν διὰ τῆς Ἐφημερίδος τῆς Κυβερνήσεως.

Ἐν Πάτραις τῇ 4 Αὐγούστου 1978

Ὁ Νομάρχης
Ν. ΧΑΝΟΣ

ΕΚΘΕΣΗ

Τῆς Ἐπιτροπῆς καθορισμοῦ τῶν ὁρίων τοῦ Αἰγιαλοῦ τῆς Παραλίας στὴν περιοχὴ (ΤΕΜΕΝΗΣ) Αἰγιαλείας.

Στὸ Αἴγιο σήμερα 13 Ἀπριλίου 1978 ἡ ἀπὸ τὸ Νόμο Ἐπιτροπὴ ποὺ καθορίζει τὰ ὅρια τοῦ Αἰγιαλοῦ καὶ τῆς Παραλίας τῆς περιφέρειας τῆς Οἰκονομικῆς Ἐφορίας Αἰγίου καὶ ποὺ ἀποτελεῖται ἀπὸ τούς:

1) Γεληνιάτη Σπῦρο, Ἐφοριακὸ Τμημ. Β' ἀναπληρωτὴ Οἰκονομικοῦ Ἐφόρου Αἰγίου.

2) Κιούπη Ἰωάννη, Σημαιοφόρο Λιμενικοῦ Σώματος Λιμενάρχου Αἰγίου.

3) Ἀλεξανδρῆ Κων/νο Νομομηχανικὸ ἐπὶ 3ῳ, ἀναπληρωτὴ Δ/ντοῦ Τεχνικῶν Ὑπηρεσιῶν ΣΝ. Ἀχαΐας, συνελθοῦσα στὸ κατάστημα τῆς Οἰκονομικῆς Ἐφορίας Αἰγίου καὶ ἔχουσα ὑπόψη:

1. Τὴν ἀριθμὸν Δ. 1763/501/27.3.1978 Δ/γὴ τοῦ Ὑπουργείου Οἰκονομικῶν μὲ τὴν ὁποία μᾶς στάλθηκε σὲ ὀκτὼ (8) ἀντίτυπα τὸ τοπογραφικὸ διάγραμμα τῆς περιοχῆς Τέμενης Αἰγιαλείας, ποὺ ἔχει συνταχθεῖ ἀπὸ τοπογραφικὸ συνεργεῖο τῆς Δ/νσεως Τεχνικῶν Ὑπηρεσιῶν τοῦ Ὑπουργείου Οἰκονομικῶν καὶ ἔχει θεωρηθεῖ νόμιμα.

2. Τὸ ἄρθρο 2 παρ. 2 τοῦ Α.Ν. 2344/40 «περὶ Αἰγιαλοῦ καὶ Παραλίας», ὅπως συμπληρώθηκε μὲ τὸ ἄρθρο 20 Ν. 719/77, κατὰ τὸ ὁποῖο ὁ καθορισμὸς τοῦ Αἰγιαλοῦ χαράσσεται στὸ τοπογραφικὸ καὶ ὑψομετρικὸ διάγραμμα μὲ ἐρυθρὰ γραμμή, γιὰ τὴν ὁριογραμμὴ τοῦ Αἰγιαλοῦ.

3. Τὸ ἄρθρο 6 ἐπὶ τοῦ αὐτοῦ ὡς ἄνω Α.Ν. 2344/40 ἀπὸ τὸ ὁποῖο προκύπτει ὅτι ὁ καθορισμὸς τῆς ὁριογραμμῆς τῆς Παραλίας χαράσσεται στὸ πιὸ πάνω διάγραμμα μὲ κίτρινη γραμμή.

4. Τὸ ἄρ. Φ. 187,2/34/74 Ἀρ. Σ. 244 τῆς 1ης Φεβρουαρίου 1974 ἔγγραφο τοῦ Ἀρχηγείου Ναυτικοῦ, ἀπὸ τὸ ὁποῖο προκύπτει ὅτι γιὰ τὸν καθορισμὸ τοῦ αἰγιαλοῦ καὶ παραλίας στὴν ἴδια ἀκριβῶς περιοχὴ τῆς Τέμενης Αἰγιαλείας παλαιότερα καὶ σὲ ἴδιο μὲ τὸ σημερινὸ τοπογραφικὸ καὶ ὑψομετρικὸ διάγραμμα ποὺ εἶχε καθορισθεῖ ὁ Αἰγιαλὸς καὶ ἡ Παραλία ἀπὸ τὴν ἐπιτροπὴ Δημοσίων Κτημάτων περιφέρειας Οἰκονομικῆς Ἐφορίας Αἰγίου ἔγιναν ἀπὸ αὐτὸ διάφορες τροποποιήσεις καὶ ὑποδείξεις.

5. Τὴ διάταξη τοῦ ἄρθρου 5 τοῦ Α.Ν. 263/68 περὶ τροποποιήσεως καὶ συμπληρώσεως τῶν διατάξεων περὶ δημοσίων κτημάτων.

6. Τὰ στοιχεῖα ποὺ προέκυψαν ἀπὸ τὴν αὐτοψία ποὺ ἔγινε ἀπὸ τὴν ἐπιτροπὴ στὶς 13.4.1978, ἀποφασίζει:

Καθορίζει στὸ ἀπὸ 5.12.1972 τοπογραφικὸ καὶ ὑψομετρικὸ διάγραμμα τοῦ τοπ. Μηχανικοῦ Κ. Φωτοπούλου καὶ Τεχνικοῦ Βοηθοῦ Ι. Ἀθανασούλια, φωτοτυπικὸ ἀντίγραφο τὸ ὁποῖο ἔγινε στὶς 18.3.78, μὲ συνεχὴ ἐρυθρὰ γραμμὴ τὴν ὁριογραμμὴ αἰγιαλοῦ καὶ μὲ συνεχὴ κίτρινη γραμμὴ τὴν ὁριογραμμὴ τῆς Παραλίας.

Ἐξαιροῦνται τῆς λωρίδας τῆς παραλίας, τὰ κτίσματα ἢ τμήματα κτισμάτων ποὺ περιλαμβάνονται σ' αὐτὴ σύμφωνα μὲ τὸ ἄρθρο 5 παρ. 1 Α.Ν. 2344/40 καὶ τὴ γνωμοδότηση Ν.Σ.Κ. 630/64.

Ὁ Πρόεδρος
ΣΠΥΡΙΔΩΝ ΓΕΛΗΝΑΤΗΣ

Τὰ Μέλη
ΙΩΑΝΝΗΣ ΚΙΟΥΠΗΣ
Κ. ΑΛΕΞΑΝΔΡΗΣ


ΤΟΠΟΓΡΑΦΙΚΟΝ ΔΙΑΓΡΑΜΜΑ

ΠΕΡΙΟΧΗΣ ΤΕΜΕΝΗΣ ΕΠΑΡΧΙΑΣ

ΑΙΓΙΑΛΕΙΑΣ ΤΟΥ ΝΟΜΟΥ ΑΧΑΪΑΣ

ΚΛΙΜΑΞ 1: 500

Τό διάγραμμα αὐτό συνοδεύει τήν ἀρ. 13-4-78 ...

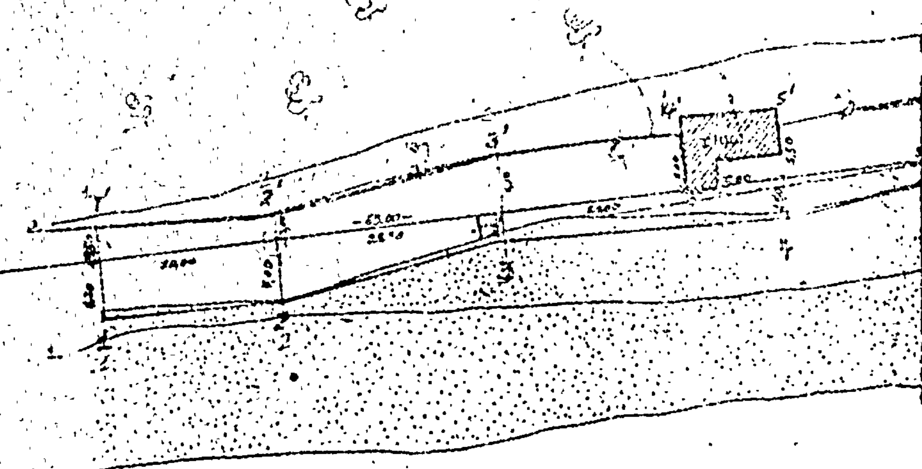

Η ΕΠΙΤΡΟΠΗ


Ὁ Πρόεδρος

ΥΠΟΥΡΓΕΙΟΝ ΟΙΚΟΝΟΜΙΚΩΝ
ΓΕΝΙΚΗ Δ/ΣΙΣ [illegible]
Δ/ΣΙΣ ΔΙ[illegible] ΚΤΗΜΑΤΩΝ
ΓΡΑΦΕΙΟΝ ΤΕΧΝΙΚΩΝ

ΑΚΡΙΒΕΣ ΦΩΤΟΤΥΠΙΚΟΝ ΑΝΤΙΓΡΑΦΟΝ
Ἐκ τοῦ ὑπάρχοντος πρωτοτύπου
Ἐν Ἀθήναις τῇ 18/5/1978
Ο ΠΡΟΪΣΤΑΜΕΝΟΣ

ΑΛΕΞΑΝΔΡΗΣ

ΓΕΩΡΓΙΟΣ Μ. ΚΟΚΚΑΣ

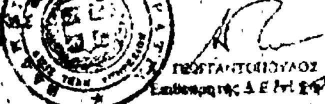

ΕΘΕΩΡΗΘΗ
ΠΑΤΡΑΙΣ ΤΗ [illegible]
ΓΕΩΠΟΝΟΣ ΤΟΠΟΓΡΑΦΟΣ

ΕΘΕΩΡΗΘΗ


Ἐν Ἀθήναις 5 Δεκέμβριος 1972
Οἱ συντάξαντες


Κ. ΦΩΤΟΠΟΥΛΟΣ — Α. ΘΑΝΑΣΟΥΛΙΑΣ
Τοπ. Μηχανικός — Τεχν. Βοηθός

Ἐξαιροῦνται τῆς δωρίδος τῶν παραλίας τά περιλαμβανόμενα κτίσματα ὁ [illegible] συμφώνως ἄρθρου 5 παράγρ. 1 του 2344 / γνωμοδοτήσει Ν. Σ. Κ. 630 / 64


Η Ἐπιτροπή


Ὁ Πρόεδρος

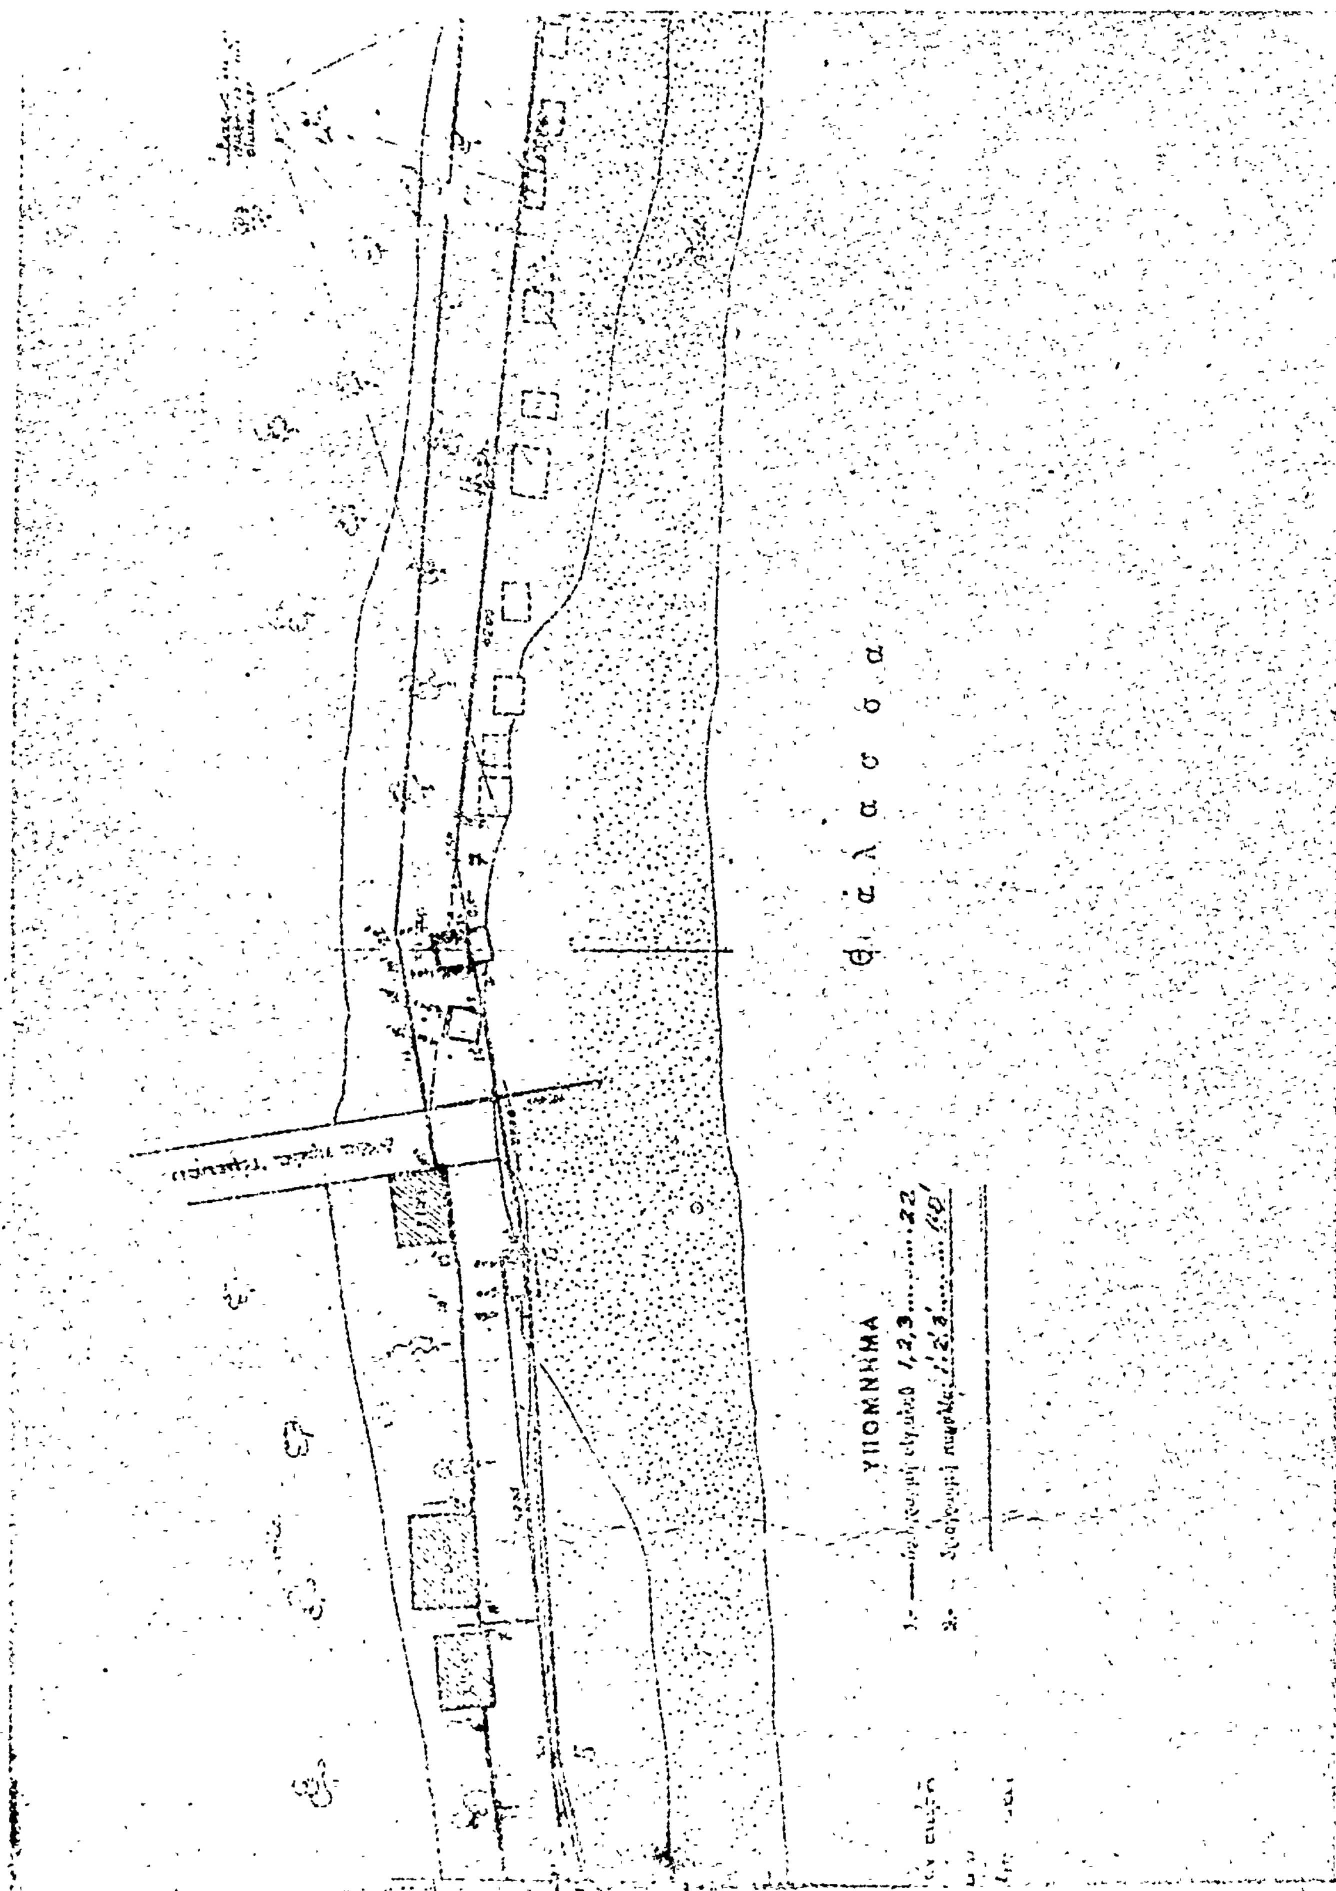
θ ά λ α σ σ α
ΥΠΟΜΝΗΜΑ

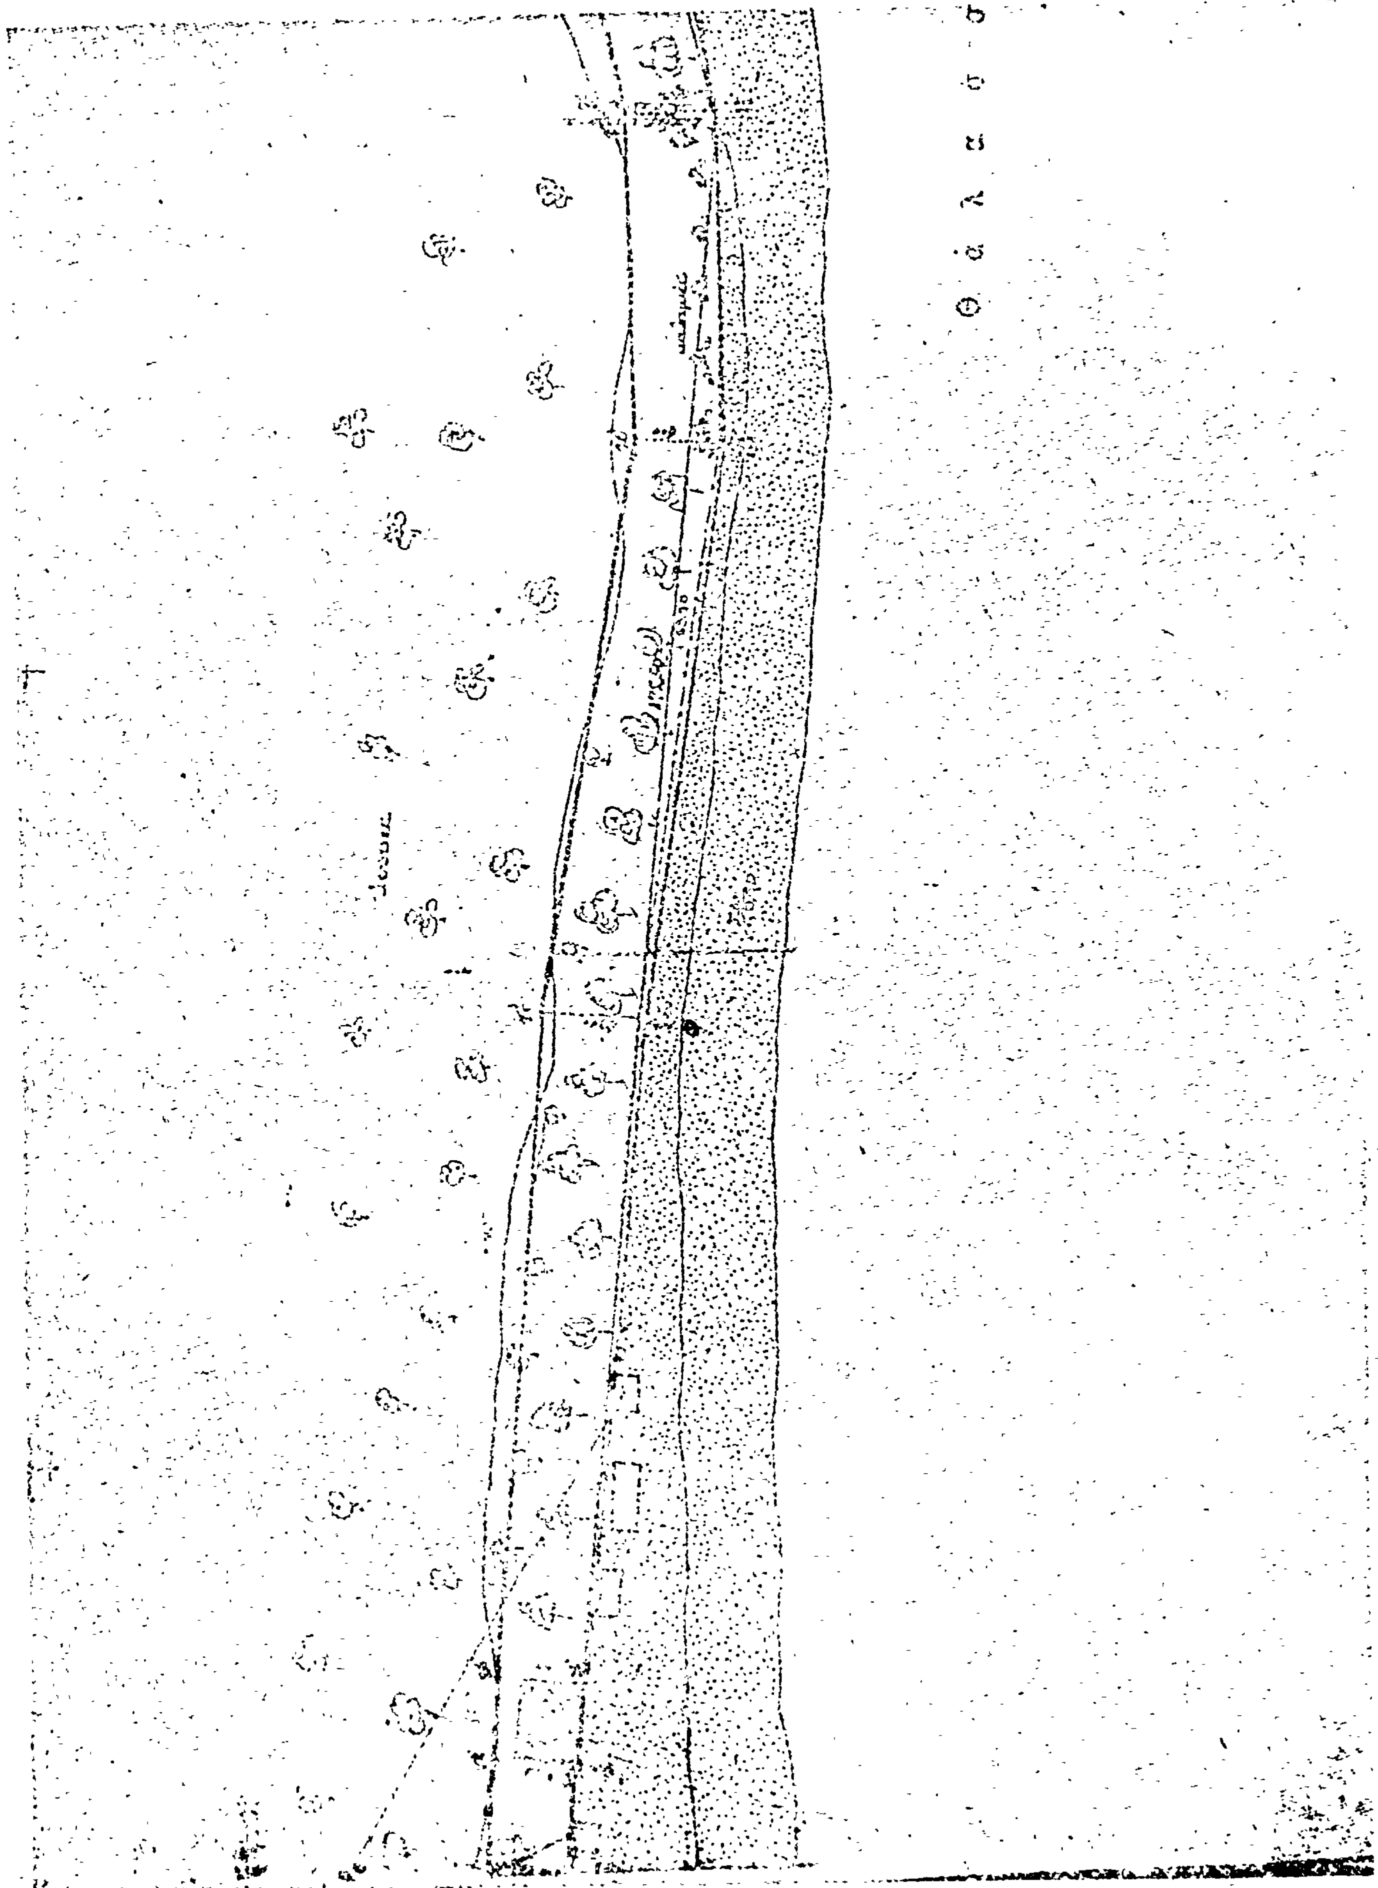

α

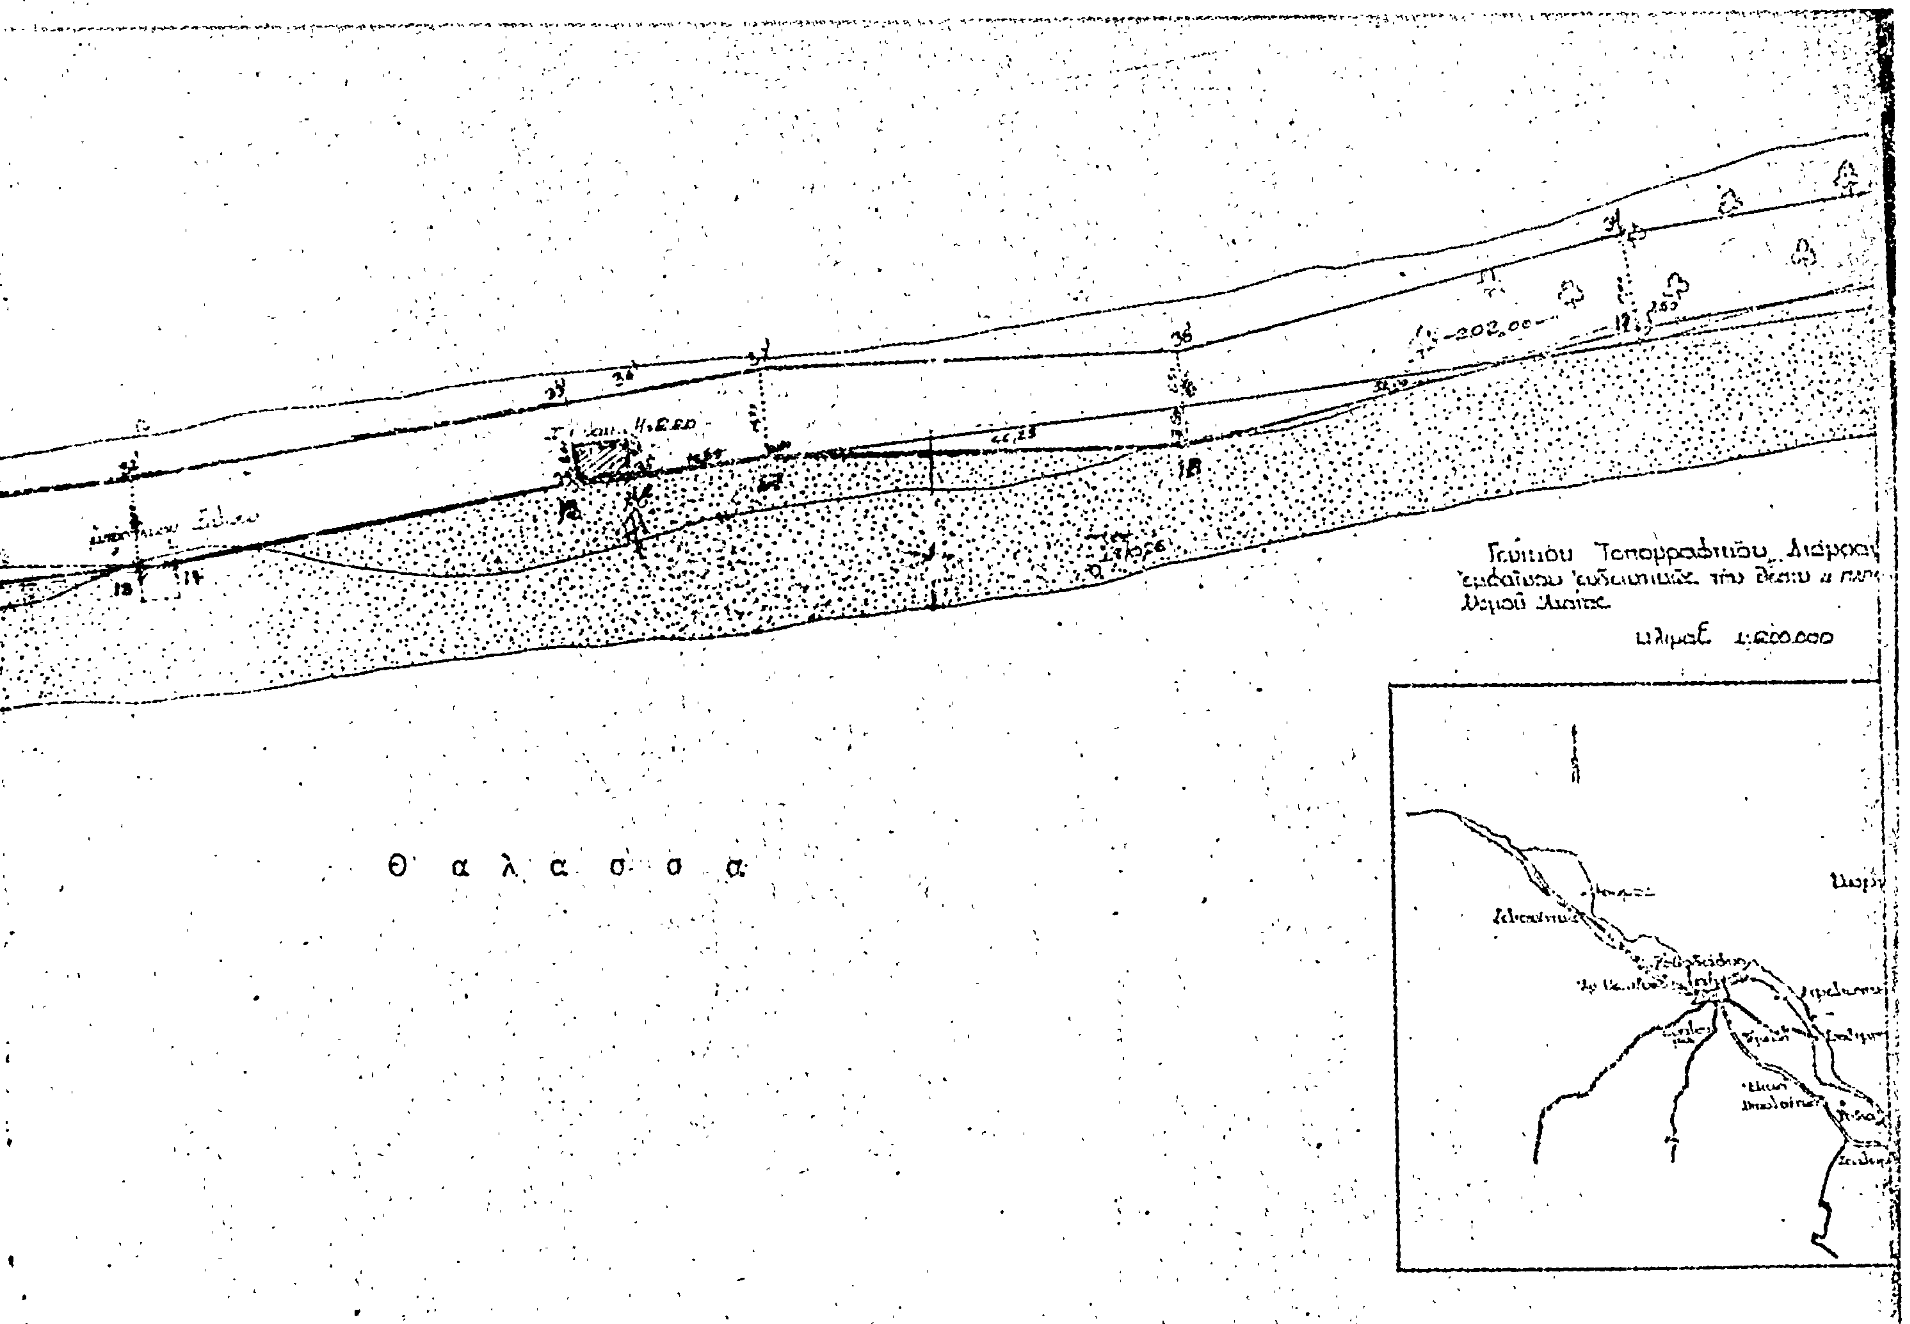
Θ α λ α σ σ α

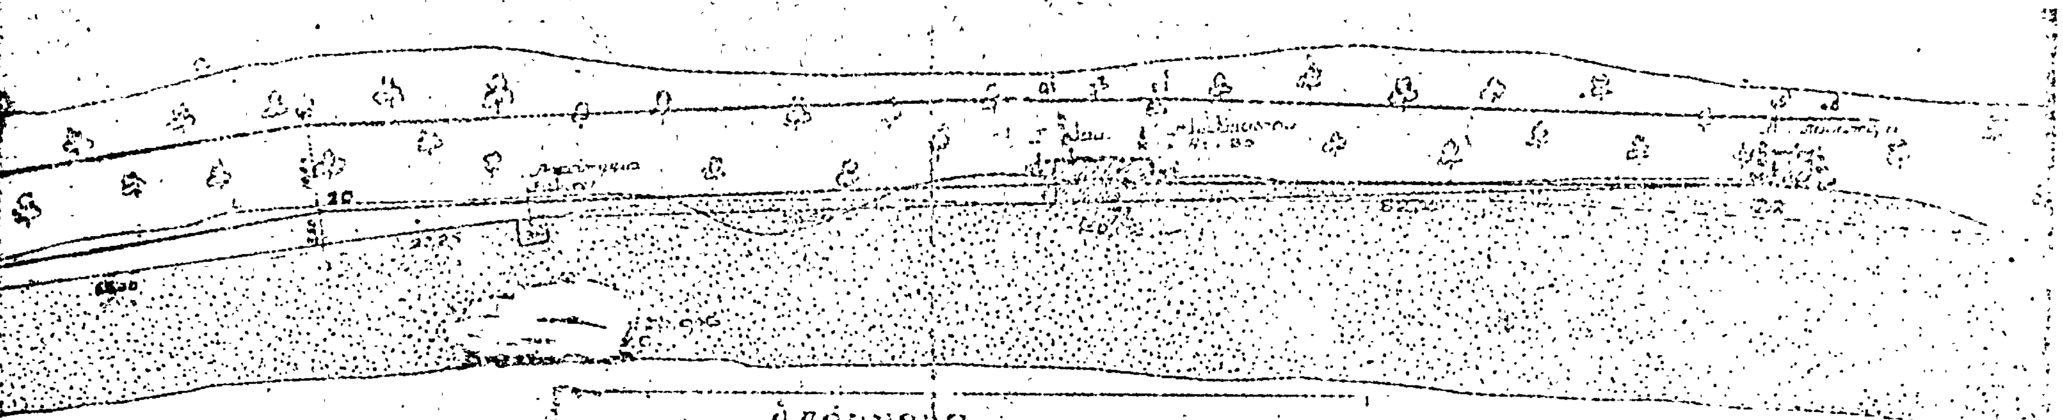

Θ ά λ α σ σ α

[illegible]

Κατόπιν τῆς ἀπὸ 19-6-1970 [illegible] αἰτήσεως (ἀριθμ. [illegible] τῆς [illegible] 1 [illegible]/965/12-6-1973) ἐπὶ τοῦ παρόντος διαγράμματος [illegible] τροποποιήσεις καὶ συμπληρώσεις ὡς ἀκολούθως:

α) [illegible] ὡς καὶ [illegible]

β) [illegible] πρὸς τὸν αἰγιαλόν [illegible]

γ) [illegible]

δ) Προσετέθη τμῆμα [illegible]


ε) [illegible]

Τὸ παρὸν διάγραμμα εἶναι συντεταγμένον ὑπὸ κλίμακα 1:500

Ἐν Ἀθήναις τῇ 22ᾳ Ἰουνίου 1973

ὁ Συντάξας [illegible]

[illegible]

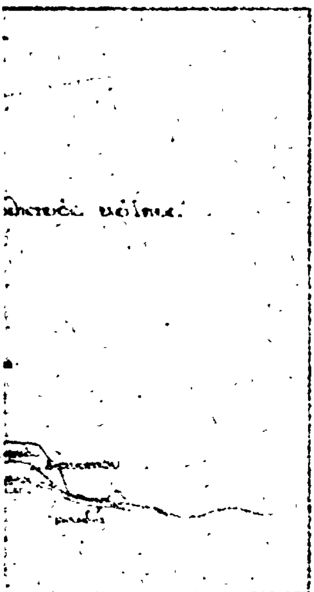

ΑΝΑΚΟΙΝΩΣΕΙΣ

Ἀριθ. 8569 (3)

Περὶ εἰδοποιήσεως γιὰ τὴν συμπληρωματικὴ παρακατάθεση ἀποζημιώσεως ἀπὸ ἀναγκαστικὴ ἀπαλλοτρίωση ἀκινήτων, γιὰ τὴν κατασκευὴ τῆς τάφρου 4.21Τ, 2.2Α (3) κ.λ.π. τοῦ ἔργου Ν. Ζώνης Καταιονισμοῦ Πηνειοῦ Ἠλείας.

Ο ΝΟΜΑΡΧΗΣ ΗΛΕΙΑΣ

1. Σύμφωνα μὲ τὶς διατάξεις τῶν ἄρθρων 7 καὶ 8 τοῦ Ν.Δ. 797/1971 «περὶ ἀναγκαστικῶν ἀπαλλοτριώσεων», πληροφοροῦμε ὅλους ὅσους :

α) Ἔχουν δικαιώματα κυριότητας ἢ ἄλλα ἐμπράγματα δικαιώματα στὰ ἀκίνητα ποὺ ἀπαλλοτριώθηκαν μὲ τὴν 12377/10.12.76 ἀπόφαση τοῦ Νομάρχη Ἠλείας (ΦΕΚ 424/23.12.76 Τ.Δ') καὶ τὴν 80/8.1.77 συμπληρωματικὴ ὁμοία (ΦΕΚ 6/18.1.77 Τ. Δ'), γιὰ τὴν κατασκευὴ τῆς τάφρου 4.21Τ, 2.2Α (3) κ.λ.π. τοῦ ἔργου Ν. Ζώνης Καταιονισμοῦ Πηνειοῦ Ἠλείας καὶ β) ἔχουν ἐγγράψει ἢ ἔχουν ἐπιβάλλει κατάσχεση ἢ μὲ ὁποιοδήποτε τρόπο διεκδικοῦν τὰ ἀπαλλοτριωθέντα ἀκίνητα ὅτι ἡ ἀποζημίωση ποὺ ἔχει παρακατατεθῆ συμπληρωματικά, λόγω ἀθροιστικοῦ λάθους, ἐπὶ τοῦ συνόλου τοῦ ποσοῦ τῆς ἀπὸ 19.10.77 καταστάσεως παρακαταθέσεως ἀποζημιώσεως, ποὺ καθόρισε τὸ Μονομελὲς Πρωτοδικεῖο Ἀμαλιάδος μὲ τὴν ἀπόφασή του ἀριθμὸς 247/1977, γιὰ ὅλα τὰ ἀκίνητα καὶ τὰ ὑπερκείμενα αὐτῶν, ποὺ φαίνονται στὸ ἀπὸ 30.10.76 κτηματολογικὸ διάγραμμα καὶ τὸν σχετικὸ κτηματολογικὸ πίνακα ποὺ σύνταξε ὁ μηχανικὸς Κωνσταντῖνος Ράπτης καὶ θεώρησε ἡ ἁρμόδια Ὑπηρεσία τοῦ Ὑπουργείου Δημοσίων Ἔργων - 1η Δ.Ε.Κ.Ε. Πατρῶν, ἔχει κατατεθεῖ στὸ Ταμεῖο Παρακαταθηκῶν καὶ Δανείων καὶ ἔχει ἐκδοθεῖ τὸ ἀριθ. 15772/2.8.78 γραμμάτιο συστάσεως παρακαταθήκης τοῦ Γραφείου Ἀμαλιάδος γιὰ ἑπτακόσιες ὀγδόντα (780) δραχμές.

2. Ἡ ἀποζημίωση αὐτὴ εἶναι ἀποδοτέα στοὺς δικαιούχους ποὺ θὰ ἀναγνωρισθοῦν σύμφωνα μὲ τὸ Νόμο.

Ἡ ἀπόφαση αὐτὴ νὰ δημοσιευθεῖ στὴν Ἐφημερίδα τῆς Κυβερνήσεως

Πύργος, 16 Αὐγούστου 1978

Ὁ Νομάρχης
ΑΝΔΡΕΑΣ ΝΙΚΟΛΑΟΥ

Ἀριθ. 1630 (4)

Περὶ εἰδοποιήσεως γιὰ τὴν παρακατάθεση ἀποζημιώσεως ἀπὸ ἀναγκαστικὴ ἀπαλλοτρίωση γιὰ τὴν κατασκευὴ τοῦ τμήματος Καλομοίρας - Ματονερίου τῆς ἀριθμ. 22 ἐπαρχιακῆς ὁδοῦ.

Ο ΠΡΟΕΔΡΟΣ ΤΟΥ ΝΟΜΑΡΧΙΑΚΟΥ ΤΑΜΕΙΟΥ ΤΡΙΚΑΛΩΝ

1. Σύμφωνα μὲ τὰς διατάξεις τῶν ἄρθρων 7 καὶ 8 τοῦ Ν.Δ. 797/1971 «περὶ ἀναγκαστικῶν ἀπαλλοτριώσεων», πληροφοροῦμε ὅλους ὅσους :

α) ἔχουν δικαιώματα κυριότητας ἢ ἄλλα ἐμπράγματα δικαιώματα στὰ ἀκίνητα ποὺ ἀπαλλοτριώθηκαν μὲ τὴν 522/18.1.1977 ἀπόφαση τοῦ Νομάρχη Τρικάλων γιὰ τὴν κατασκευὴ τοῦ τμήματος Καλομοίρας - Ματονερίου τῆς ἀριθμ. 22 ἐπαρχιακῆς ὁδοῦ καὶ

β) ἔχουν ἐγγράψει ὑποθήκη ἢ ἔχουν ἐπιβάλει κατάσχεση ἢ μὲ ὁποιονδήποτε τρόπο διεκδικοῦν τὰ ἀπαλλοτριωθέντα ἀκίνητα ὅτι ἡ ἀποζημίωση, ποὺ καθόρισε τὸ Μονομελὲς Πρωτοδικεῖο Τρικάλων, μὲ τὴν ἀπόφασή του 624/1977 γιὰ ὅλα τὰ ἀκίνητα καὶ τὰ ὑπερκείμενα αὐτῶν, ποὺ φαίνονται στὸ ἀπὸ 12.3.1976 κτηματολογικὸ διάγραμμα καὶ στὸ σχετικὸ κτηματολογικὸ πίνακα ποὺ σύνταξε ὁ μηχανικὸς Ἀθανάσιος Φούντας καὶ θεώρησε ἡ ἁρμόδια Ὑπηρεσία τῆς Δ/νσεως Τεχνικῶν Ὑπηρεσιῶν Ν. Τρικάλων, ἔχει κατατεθεῖ στὸ Ταμεῖο Παρακαταθηκῶν καὶ Δανείων καὶ ἔχει ἐκδοθεῖ τὸ 3925/6.7.1978 γραμμάτιο συστάσεως παρακαταθήκης τοῦ Γραφείου Παρακαταθηκῶν Καλ/κας γιὰ 52.308 δραχμές.

2. Ἡ ἀποζημίωση αὐτὴ εἶναι ἀποδοτέα στοὺς δικαιούχους ποὺ θὰ ἀναγνωρισθοῦν σύμφωνα μὲ τὸ νόμο.

Ἡ ἀνακοίνωση αὐτὴ νὰ δημοσιευθεῖ στὴν Ἐφημερίδα τῆς Κυβερνήσεως.

Τρίκαλα, 16 Αὐγούστου 1978

Ὁ Πρόεδρος
κ.ἀ.α.
ΦΙΛ. ΚΑΛΛΙΑΡΑΣ

Ἀριθ. 2070 (5)

Περὶ συμπληρωματικῆς παρακαταθέσεως ἀπὸ ἀναγκαστικὴ ἀπαλλοτρίωση γιὰ τὴν κατασκευὴ τοῦ συνδετηρίου τμήματος ὁδοῦ Ὑπάτης–Ἀμαλώτας μετὰ τῆς ὁδοῦ Ὑπάτης–Καπνοχωρίου.

Ο ΠΡΟΕΔΡΟΣ
ΤΟΥ ΝΟΜΑΡΧΙΑΚΟΥ ΤΑΜΕΙΟΥ ΦΘΙΩΤΙΔΟΣ

Ἔχοντας ὑπόψη, τὰ ἄρθρα 7 καὶ 8 τοῦ Ν.Δ. 797/1971 «περὶ ἀναγκαστικῶν ἀπαλλοτριώσεων» γνωστοποιοῦμε σὲ ὅσους ἔχουν ἢ διεκδικοῦν δικαιώματα κυριότητας σὲ ἀκίνητα ποὺ ἀπαλλοτριώθηκαν ἀναγκαστικὰ μὲ τὴν ἀπόφαση τοῦ Νομάρχη Φθιώτιδος ἀριθ. 10510/27.8.76 (ΦΕΚ 299/1976 τ. Δ') γιὰ τὴν κατασκευὴ τοῦ συνδετηρίου τμήματος ὁδοῦ Ὑπάτης–Ἀμαλώτας μετὰ τῆς ὁδοῦ Ὑπάτης–Καπνοχωρίου, καθὼς καὶ τοὺς ἐνυπόθηκους δανειστὲς καὶ τοὺς τρίτους γενικὰ διεκδικητὲς τῶν ἀκινήτων αὐτῶν, ὅτι ἡ ἀποζημίωση τῆς ἐδαφικῆς ἐπιφανείας καὶ τῶν ἐπικειμένων της, ὅπως περιγράφονται στὸ σχετικὸ κτηματολογικὸ πίνακα καθορίστηκε μὲ τὴν 104/4.3.77 ἀπόφαση τοῦ Μονομελοῦς Πρωτοδικείου Λαμίας, ἔχει παρακατατεθεῖ, συμπληρωματικά, στὸ Γραφεῖο Παρακαταθηκῶν Λαμίας καὶ ἔχει ἐκδοθεῖ γραμμάτιο συστάσεως παρακαταθήκης ἀριθ. 23778/8.8.78 δραχ. (51.905) πενήντα μία χιλιάδες ἐννεακόσιες πέντε.

Ἡ ἀποζημίωση θὰ ἀποδοθεῖ στὰ πρόσωπα ποὺ ἔχουν ἀναγνωρισθεῖ δικαιοῦχοι μὲ τὴν ἀπόφαση τοῦ Μονομελοῦς Πρωτοδικείου Λαμίας ἀριθ. 310/16.9.77.

Ἡ ἀνακοίνωση αὐτὴ νὰ δημοσιευθεῖ στὴν Ἐφημερίδα τῆς Κυβερνήσεως.

Λαμία, 12 Αὐγούστου 1978

Ὁ Πρόεδρος τοῦ Δ.Σ. Νομάρχης καὶ ἀ.α.
Ὁ Διευθυντὴς
ΚΩΝ/ΝΟΣ ΠΑΠΑΔΗΜΗΤΡΙΟΥ

Ἀριθ. 307 (6)

Περὶ εἰδοποιήσεως τῆς γενομένης καταθέσεως ἀποζημιώσεως ποσοῦ 793.450 δρχ. διὰ τὴν ἀπαλλοτρίωσιν ὕδατος τῆς πηγῆς «Τασσοῦ», διὰ τὴν ὕδρευσιν τῶν κατοίκων τῆς Κοινότητος Ἁγίου Ἰωάννου Μονεμβασίας.

Ο ΝΟΜΑΡΧΗΣ ΛΑΚΩΝΙΑΣ

Δυνάμει τῆς ὑπ' ἀριθ. 22380/18.11.1975 ἀποφάσεως τοῦ Νομάρχου Λακωνίας, δημοσιευθείσης εἰς τὸ ὑπ' ἀριθ. 276/28.11.75 ΦΕΚ (τεῦχος Δ'), ἀπαλλοτριώθη ὑπὲρ τῆς Κοινότητος Ἁγίου Ἰωάννου Μονεμβασίας καὶ διὰ τὴν ὕδρευσιν τῶν κατοίκων αὐτῆς τὸ ὕδωρ τῆς πηγῆς «Τασσοῦ».

Ἐν συνεχείᾳ κατόπιν τῆς ὑπ' ἀριθ. 256/1977 ἀποφάσεως τοῦ Ἐφετείου Ναυπλίου καθωρίσθη τὸ ποσὸν τῆς ἀποζημιώσεως τῶν ἐχόντων δικαιώματα ἐπὶ τοῦ ὕδατος τούτου ἤτοι: 1) Μαρία Χρ. Δημ. Λεκάκη, 2) Παναγιώτης Δημ. Λεκάκης, 3) Μιχαὴλ Δ. Λεκάκης, 4) Χρῆστος Δ. Λεκάκης, 5) Χρῆστος Δ. Λεκάκης, 5) Εὐάγγελος Δ. Λεκάκης, 6) Κων-

σταντίνος Γεωργ. Λεκάκης, κάτοικοι Ἀθηνῶν καὶ 1) Εὐγενία Χα Γεωργίου Λεκάκη, 2) Κωσταντίνος Γεωργ Λεκάκης, 3) Εὐάγγελος Γεωργ. Λεκάκης, κάτοικοι Ἀγγελώνας Λακωνίας, καὶ διὰ πᾶσαν ἐκ τῆς ἀπαλλοτριώσεως τοῦ ὕδατος ζημίαν των.

Αἱ καθορισθεῖσαι ἀποζημιώσεις, ἀνερχόμεναι εἰς τὸ συνολικὸν ποσὸν τῶν 793.450 δραχμῶν (ἑπτακοσίων ἐνενήκοντα τριῶν χιλιάδων τετρακοσίων πεντήκοντα δρχ.), γνωστοποιεῖται εἰς τοὺς δικαιούχους ὅτι ἔχουσι κατατεθῆ εἰς τὸ Ταμεῖον Παρακαταθηκῶν καὶ Δανείων Μολάων Λακωνίας, ἐκδοθέντος τοῦ γραμματίου συστάσεως παρακαταθήκης ὑπ' ἀριθ. 1356 τῆς 6 Φεβρουαρίου 1975 ἐπ' ὀνόματι τῶν δικαιούχων κληρονόμων Δημητρίου Λεκάκη καὶ κληρονόμων Γεωργίου Λεκάκη ποσοῦ δρχ. διακοσίων εἴκοσι (220.000) χιλιάδων δραχμῶν, καθὼς ἐπίσης ὑπὲρ τῶν ἰδίων δικαιούχων ὡς ἄνω, ἔχουσιν ἐκδοθῆ τὰ ὑπ' ἀριθ. 18, 19 καὶ 20 τῆς 7 Αὐγούστου 1978 χρηματικὰ ἐντάλματα τῆς Κοινότητός μας ποσοῦ δρχ. πεντακοσίων ἑβδομήκοντα τριῶν χιλιάδων τετρακοσίων πεντήκοντα (573.450) πρὸς ἐξόφλησιν τῶν ἀπαιτήσεών των καὶ δικαιωμάτων συνεπείᾳ τῆς ὡς ἄνω ἀπαλλοτριώσεως καὶ δικαστικῆς ἀποφάσεως.

Ἡ παροῦσα δημοσιευθήτω διὰ τῆς Ἐφημερίδος τῆς Κυβερνήσεως πρὸς γνῶσιν τῶν δικαιούχων.

Ἐν Ἁγίῳ Ἰωάννῃ Μον/σίας τῇ 16 Αὐγούστου 1978

Ὁ Πρόεδρος
ΝΙΚ. ΣΚΑΓΚΟΣ

(7)

Περὶ τῆς γενόμένης παρακαταθέσεως τῆς ὁρισθείσης ἀποζημιώσεως, δι' ἀναγκαστικὴν ἀπαλλοτρίωσιν ἀγροτεμαχίων, ὑπὲρ τῆς Α.Ε. ΚΛΩΣΤΟΫΦΑΝΤΟΥΡΓΙΑ ΑΡΚΑΔΙΑΣ καὶ προσκλήσεως τῶν δικαιούχων πρὸς ἀνάληψιν αὐτῆς.

ΚΛΩΣΤΟΫΦΑΝΤΟΥΡΓΙΑ ΑΡΚΑΔΙΑΣ Α.Ε.

Ὁ Πρόεδρος τοῦ Διοικητικοῦ Συμβουλίου τῆς Α.Ε. ΚΛΩΣΤΟΫΦΑΝΤΟΥΡΓΙΑ ΑΡΚΑΔΙΑΣ, ἐνεργῶν κατ' ἐντολὴν καὶ διὰ λογαριασμὸν αὐτῆς, γνωστοποιεῖ πρὸς ὅλους, ὅσους:

α) Ἔχουν δικαιώματα κυριότητας ἢ ἄλλα ἐμπράγματα δικαιώματα στὰ ἀγροτεμάχια ποὺ ἀπαλλοτριώθηκαν μὲ τὴν ὑπ' ἀριθ. Β2946/7013/7.11.77 κοινὴν ἀπόφασιν τῶν Ὑπουργῶν Οἰκονομικῶν καὶ Βιομηχανίας, δημοσιευθεῖσαν στὸ ὑπ' ἀριθ. 447/11.11.77 ΦΕΚ (τεῦχος Δ'), ὑπὲρ καὶ μὲ δαπάνην τῆς ΚΛΩΣΤΟΫΦΑΝΤΟΥΡΓΙΑΣ ΑΡΚΑΔΙΑΣ Α.Ε., διὰ τὴν ἀνέγερσιν Βιομηχανικοῦ Συγκροτήματος αὐτῆς εἰς τὴν βιομηχανικὴν περιοχὴν Τριπόλεως.

β) Ἔχουν ἐγγράψει ὑποθήκην ἢ ἔχουν ἐπιβάλει κατάσχεσιν ἢ μὲ οἱονδήποτε τρόπον διεκδικοῦν τὰ ἀπαλλοτριωθέντα, ὅτι: Ἡ ἀποζημίωση, ποὺ καθώρισε τὸ Μονομελὲς Πρωτοδικεῖον Τριπόλεως μὲ τὴν ὑπ' ἀριθ. 85/78 ἀπόφασίν του, γιὰ ὅλα τὰ ἀκίνητα καὶ τὰ ὑπερκείμενα αὐτῶν, ποὺ ἐμφαίνονται στὸ ἀπὸ Ἀπριλίου 1976 κτηματολογικὸ διάγραμμα καὶ τὸν σχετικὸν κτηματολογικὸν πίνακα τοῦ τοπογράφου - μηχανικοῦ Γεωργίου Γιαννουσοπούλου ποὺ ἐθεώρησε ἡ ἁρμοδία Διεύθυνση τοῦ Ὑπουργείου Βιομηχανίας, ἔχει κατατεθεῖ στὸ Ταμεῖο Παρακαταθηκῶν καὶ Δανείων Ἀθηνῶν καὶ ἔχει ἐκδοθεῖ τὸ ὑπ' ἀριθ. Ν 505374 γραμμάτιον συστάσεως παρακαταθήκης διὰ ποσὸν (5.545.330) πέντε ἑκατομμύρια πεντακοσίας τεσσαράκοντα πέντε χιλιάδας τριακοσίας τριάκοντα δραχμάς.

Ἡ ἀποζημίωση αὐτὴ εἶναι ἀποδοτέα στοὺς δικαιούχους ποὺ θὰ ἀναγνωρισθοῦν μὲ τὸν Νόμο.

Ἀθῆναι, 1 Σεπτεμβρίου 1978

Ἡ Πληρεξούσια Δικηγόρος
ΑΝΝΕΤΑ ΛΕΙΒΑΔΑ

(Ἀριθμὸς τριπλ. Ταμείου Εἰσπρ. Α.Ε.Α. 105558/2.9.78)

ΠΟΛΕΟΔΟΜΙΑ

ΔΙΑΤΑΓΜΑΤΑ

(8)

Περὶ τροποποιήσεως τοῦ ρυμοτομικοῦ σχεδίου Πατρῶν.

Ο ΠΡΟΕΔΡΟΣ ΤΗΣ ΕΛΛΗΝΙΚΗΣ ΔΗΜΟΚΡΑΤΙΑΣ

Ἔχοντες ὑπ' ὄψει: τὰς διατάξεις τοῦ ἀπὸ 17 Ἰουλίου 1923 Ν.Δ/τος «περὶ σχεδίων πόλεων κ.λ.π.», ὡς μεταγενεστέρως ἐτροποποιήθησαν καὶ συνεπληρώθησαν καὶ εἰδικώτερον τῶν ἄρθρων 3, 9 καὶ 70 αὐτοῦ τοῦ ἀπὸ 8.9.1923 Δ/τος «περὶ καθορισμοῦ τῆς κατὰ τὸ ἄρθρον 3 τοῦ ἀπὸ 17.7. 1923 Ν.Δ/τος «περὶ σχεδίων πόλεων κ.λ.π. «προθεσμίας» (ΦΕΚ 257/Α) καὶ τὸ ὅτι ἡ κατὰ τὸ διάταγμα αὐτὸ προθεσμία παρῆλθεν ἄπρακτος καὶ ἰδόντες τὴν ὑπ' ἀριθμ. Ε2Δ/α/04/ 59/Φ.Θ.2.1.1/29.3.1978 ἀπόφασιν «περὶ μεταβιβάσεως ἁρμοδιοτήτων τοῦ Ὑπουργοῦ Δημοσίων Ἔργων εἰς τὸν Ὑφυπουργὸν τοῦ αὐτοῦ Ὑπουργείου» (ΦΕΚ 282Β), τὰς ὑπ' ἀριθμ. 1020/1975, 72/1976, 1136/1977 καὶ 397/1978 γνωμοδοτήσεις τοῦ Συμβουλίου Δημοσίων Ἔργων (Τμῆμα Μελετῶν), ὡς καὶ τὴν ὑπ' ἀριθμ. 591/1978 γνωμοδότησιν τοῦ Συμβουλίου τῆς Ἐπικρατείας, προτάσει τοῦ ἐπὶ τῶν Δημοσίων Ἔργων Ὑφυπουργοῦ, ἀπεφασίσαμεν:

Ἄρθρον 1.

Ἐγκρίνεται ἡ τροποποίησις τοῦ ρυμοτομικοῦ σχεδίου Πατρῶν διὰ μετατοπίσεως τοῦ ἄξονος τμήματος τῆς ὁδοῦ Ἀνθείας, ὡς ἐμφαίνεται εἰς τά, ὑπὸ τοῦ Γενικοῦ Διευθυντοῦ Οἰκισμοῦ τεθεωρημένα διὰ τῆς ὑπ' ἀριθμ. Γ. 22629/1978 πράξεως αὐτοῦ σχετικὰ δύο (2) πρωτότυπα διαγράμματα ὑπὸ κλίμακα 1 : 500 τῶν ὁποίων συνοπτικὰ ἀντίτυπα δημοσιεύονται μετὰ τοῦ παρόντος.

Ἄρθρον 2.


Τροποποιεῖται τὸ προκήπιον τῶν οἰκοπέδων τῶν κειμένων ἐντὸς τῆς ἐν ἄρθρῳ 1 τροποποιουμένης περιοχῆς, διὰ παραλλήλου μετατοπίσεως αὐτοῦ, τοῦ πλάτους τοῦ προκηπίου παραμένοντος τέσσερα (4) μέτρα ὡς ἐν τοῖς αὐτοῖς σχεδίοις ἐμφαίνεται.


Εἰς τὸν αὐτὸν ἐπὶ τῶν Δημοσίων Ἔργων Ὑφυπουργόν, ἀνατίθεμεν τὴν δημοσίευσιν καὶ ἐκτέλεσιν τοῦ παρόντος Διατάγματος.

Ἐν Ἀθήναις τῇ 9 Αὐγούστου 1978

Ο ΠΡΟΕΔΡΟΣ ΤΗΣ ΔΗΜΟΚΡΑΤΙΑΣ
ΚΩΝΣΤΑΝΤΙΝΟΣ Δ. ΤΣΑΤΣΟΣ

Ο ΥΦΥΠΟΥΡΓΟΣ ΔΗΜΟΣΙΩΝ ΕΡΓΩΝ
ΣΤΕΦΑΝΟΣ ΜΑΝΟΣ

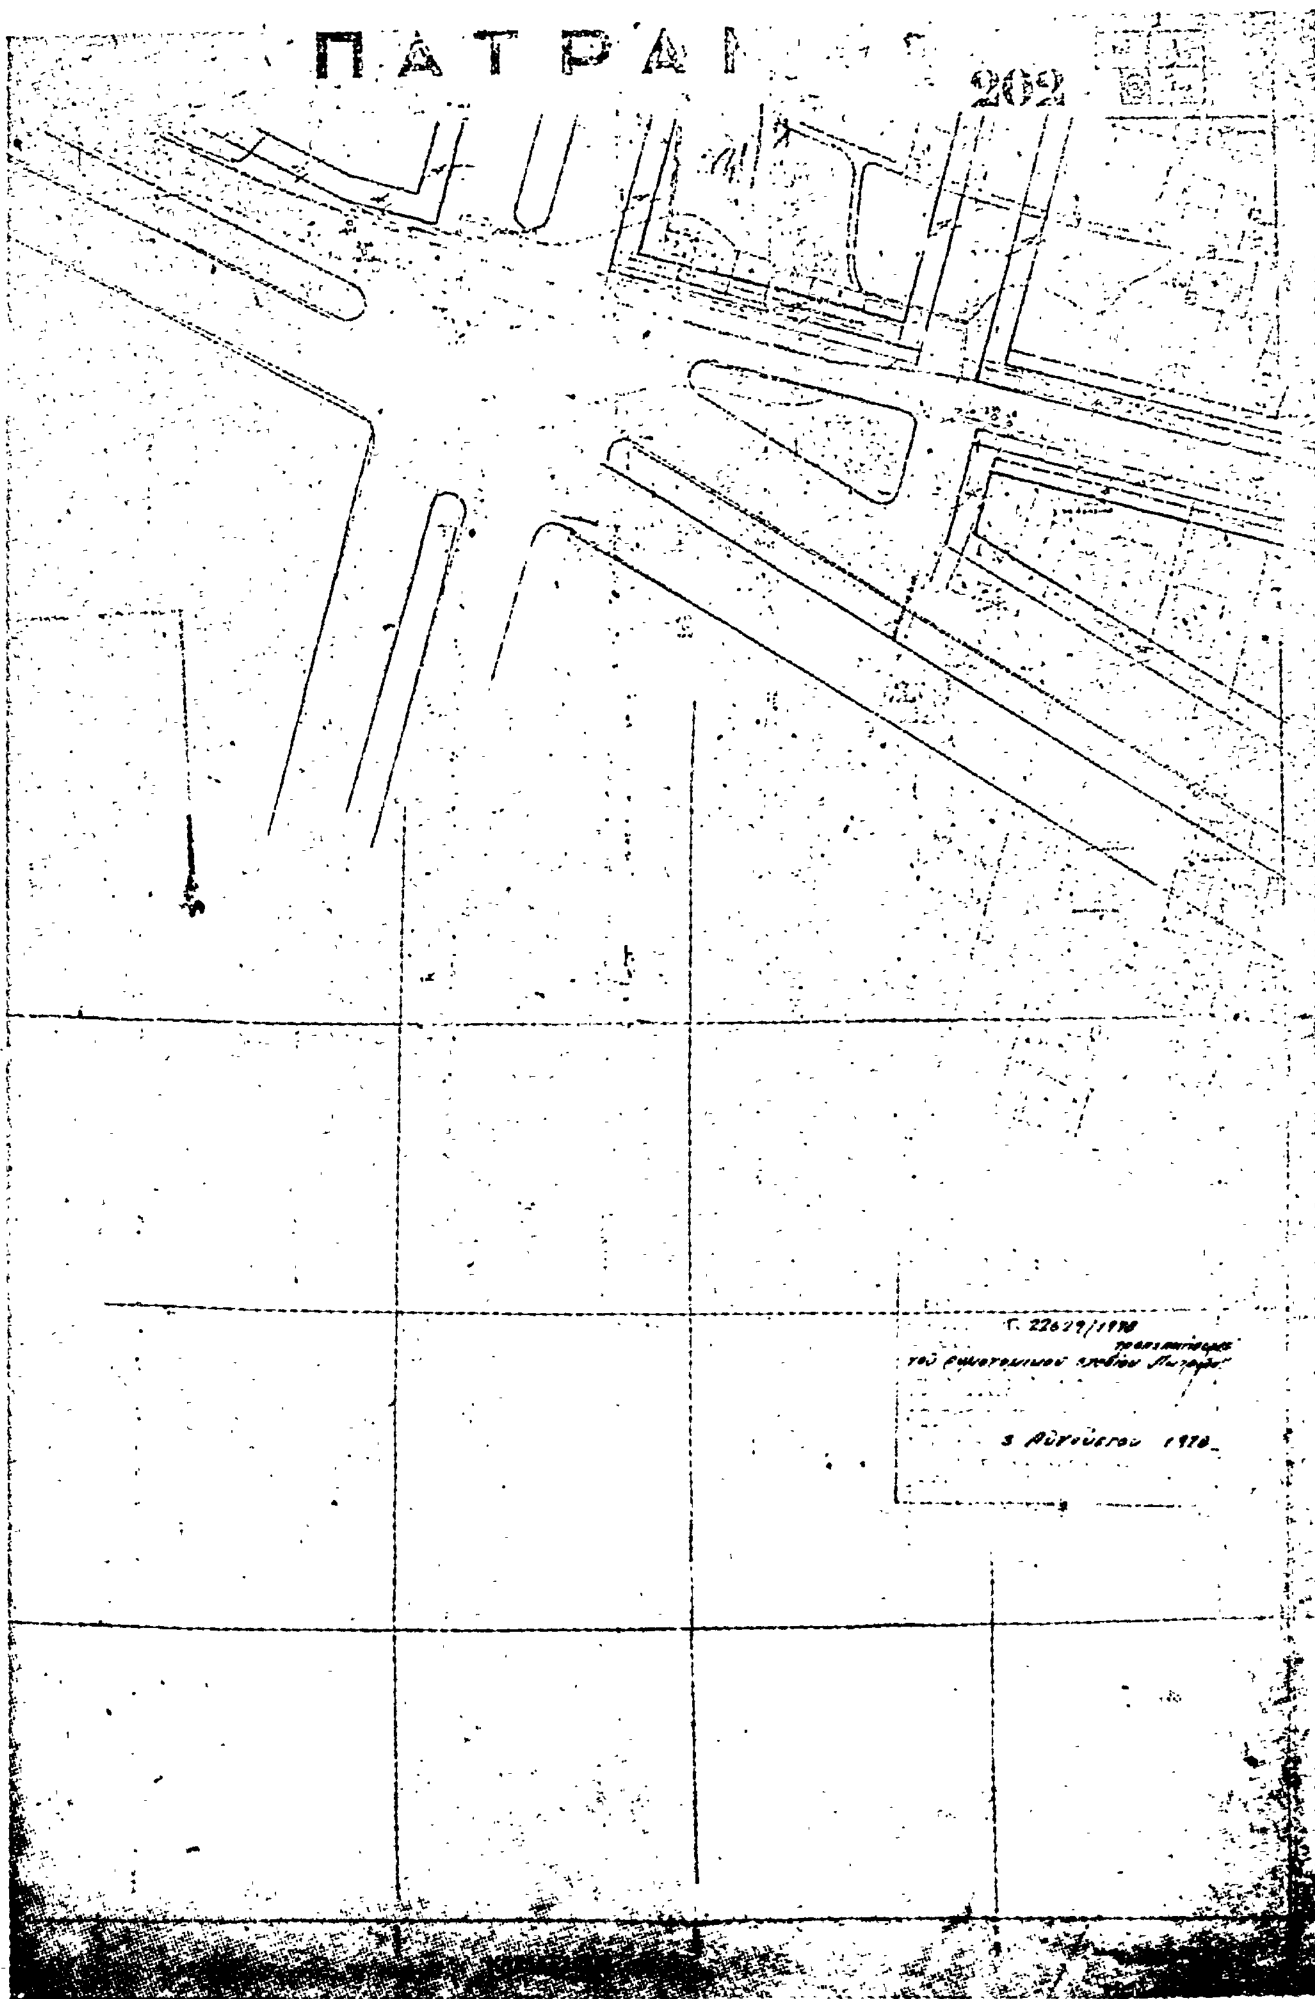
ΠΑΤΡΑΙ
202

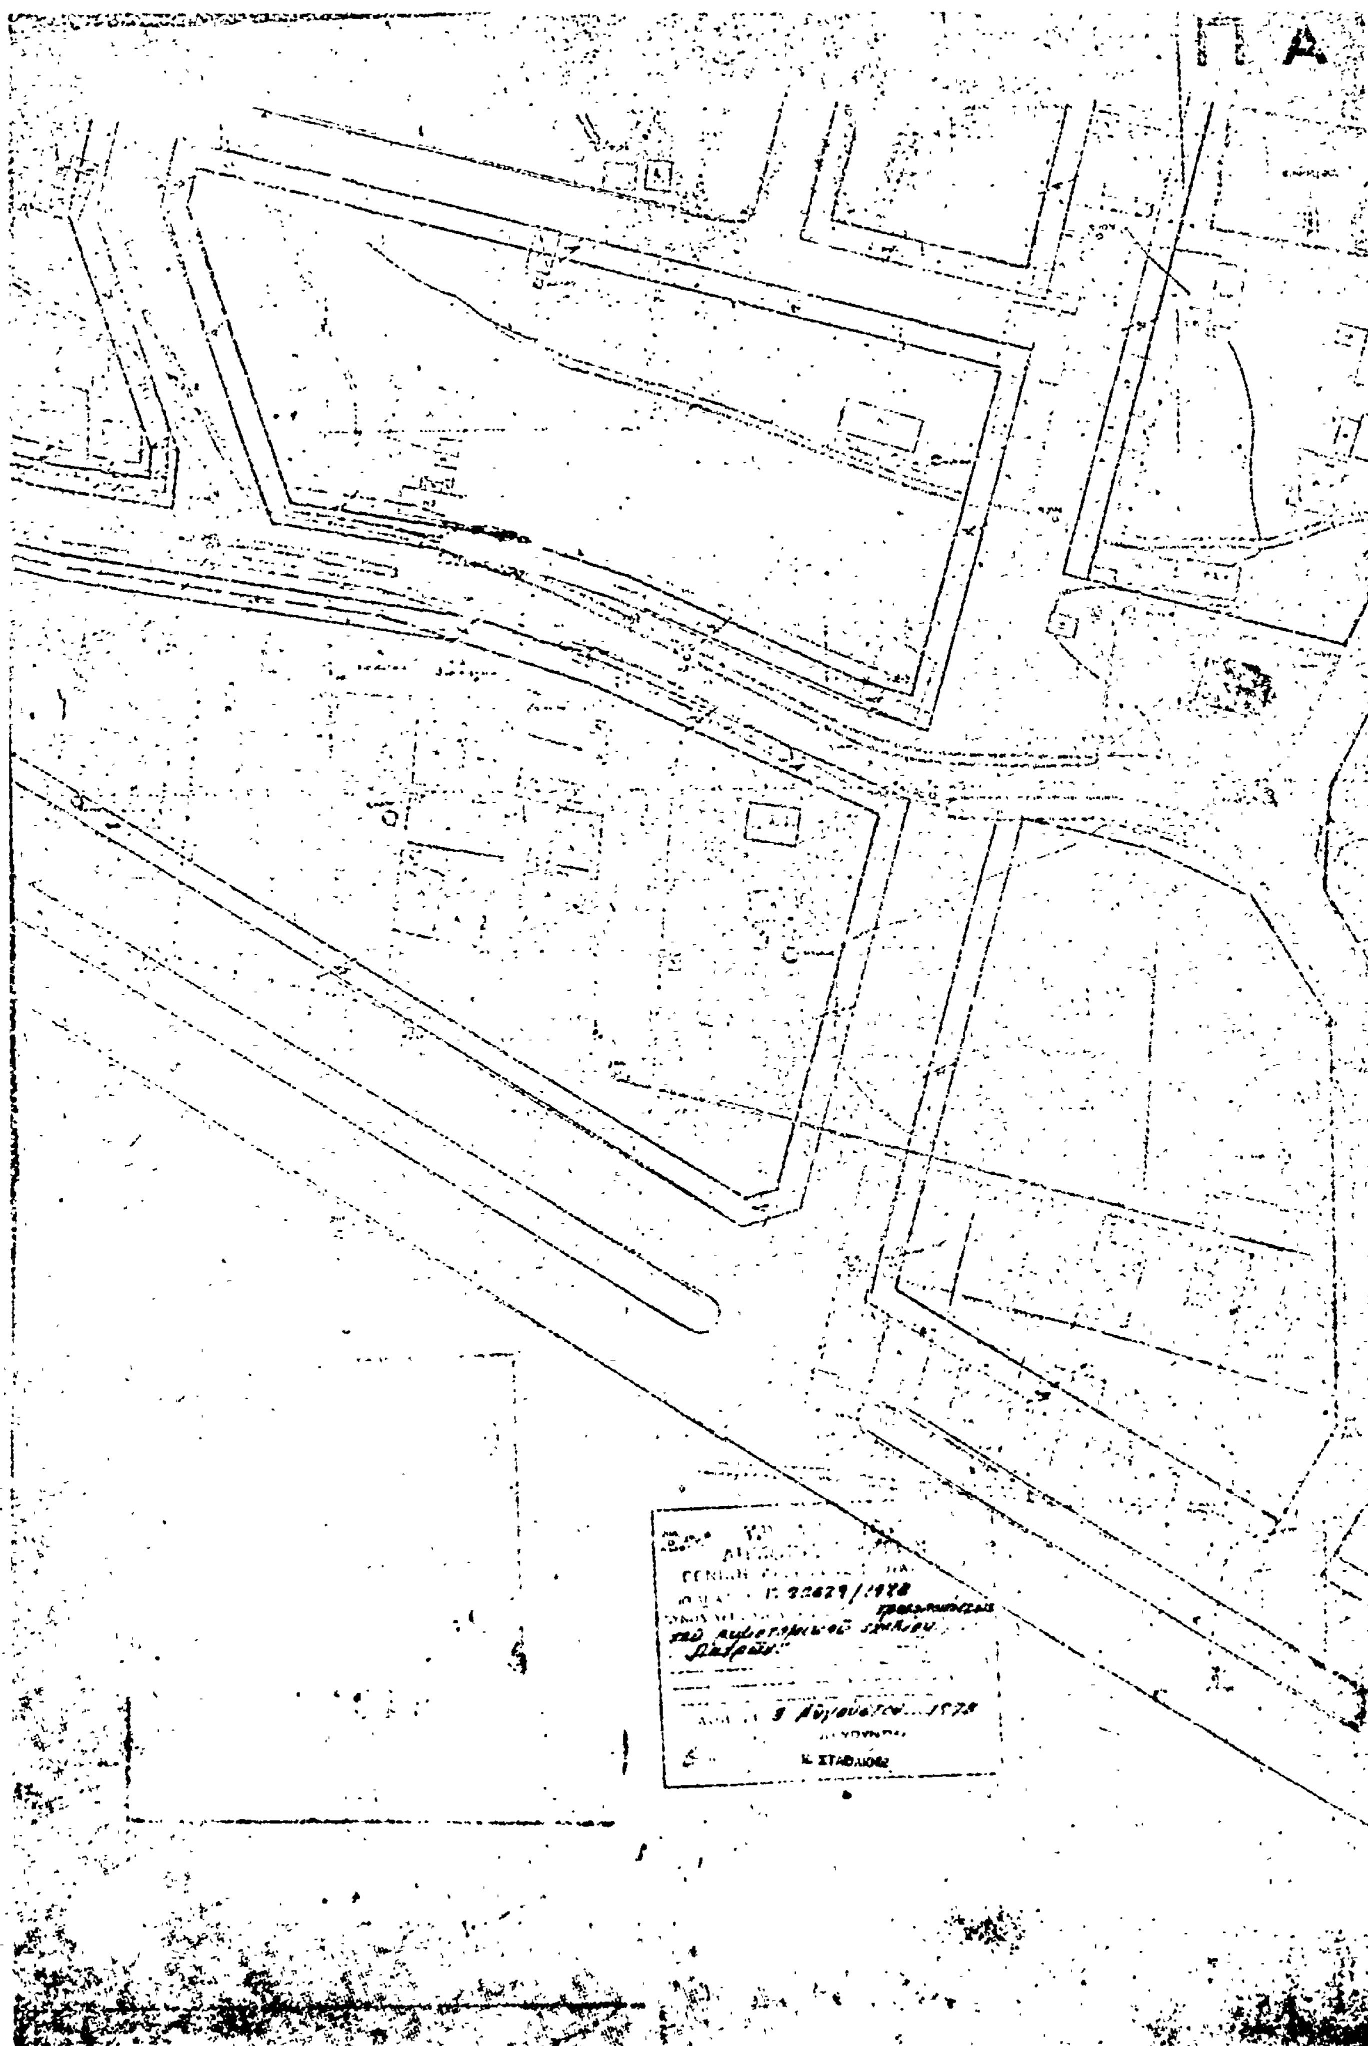
Π. 22629/1978
9 Αὐγούστου 1978
Κ. ΣΤΑΘΑΚΗΣ


203

(9)

Περὶ τροποποιήσεως τοῦ ρυμοτομικοῦ σχεδίου Ξάνθης.

Ο ΠΡΟΕΔΡΟΣ ΤΗΣ ΕΛΛΗΝΙΚΗΣ ΔΗΜΟΚΡΑΤΙΑΣ

Ἔχοντες ὑπ' ὄψει τὰς διατάξεις τοῦ ἀπὸ 17 Ἰουλίου 1923 Ν. Δ/τος «περὶ σχεδίων πόλεων κ.λπ.», ὡς μεταγενεστέρως ἐτροποποιήθησαν καὶ συνεπληρώθησαν καὶ εἰδικώτερον τῶν ἄρθρων 3,9,29 καὶ 70 αὐτοῦ, τὴν ὑπ' ἀριθμ. ΕΔ2/α/04/59/Φ.Θ.2.1.1./29.3.1978 ἀπόφασιν «περὶ μεταβιβάσεως ἁρμοδιοτήτων τοῦ Ὑπουργοῦ Δημοσίων Ἔργων εἰς τὸν Ὑφυπουργὸν τοῦ αὐτοῦ Ὑπουργείου» (Φ Ε Κ 282/Β) καὶ ἰδόντες τὴν ὑπ' ἀριθμ. 71/1977 πρᾶξιν τοῦ Δημοτικοῦ Συμβουλίου Ξάνθης, τὴν ὑπ' ἀριθμ. 437/1978 γνωμοδότησιν τοῦ Συμβουλίου Δημοσίων Ἔργων (Τμῆμα Μελετῶν) ὡς καὶ τὴν ὑπ' ἀριθμ. 590/1978 γνωμοδότησιν τοῦ Συμβουλίου τῆς Ἐπικρατείας, προτάσει τοῦ ἐπὶ τῶν Δημοσίων ἔργων Ὑφυπουργοῦ, ἀπεφασίσαμεν :

Ἄρθρον 1.

Ἐγκρίνεται ἡ τροποποίησις τοῦ ρυμοτομικοῦ σχεδίου Ξάνθης εἰς τὸ ὑπ' ἀριθμ. 349 οἰκοδομικὸν τετράγωνον, ὡς καὶ ὁ χαρακτηρισμὸς τοῦ ὑπὸ στοιχεῖα Α-Β-Γ-Δ-Α τμήματος αὐτοῦ, κειμένου εἰς τὴν συμβολὴν τῶν ὁδῶν Κλεμανσὼ καὶ Αἴμου, ὡς χώρου δι' ἀνέγερσιν κτιρίου Π.Ι.Κ.Π.Α., ὡς ἐμφαίνεται εἰς τὸ ὑπὸ τοῦ Γενικοῦ Διευθυντοῦ Οἰκισμοῦ τεθεωρημένον διὰ τῆς ὑπ' ἀριθμ. Γ. 22628/1978 πράξεως αὐτοῦ σχετικὸν πρωτότυπον διάγραμμα ὑπὸ κλίμακα 1 : 500, τοῦ ὁποίου συνοπτικὸν ἀντίτυπον δημοσιεύεται μετὰ τοῦ παρόντος.

Ἄρθρον 2.

Τροποποιεῖται τὸ προκήπιον τῶν οἰκοπέδων τῶν κειμένων ἐντὸς τῆς ἐν ἄρθρῳ 1 τοῦ παρόντος τροποποιουμένης περιοχῆς καὶ ἐχόντων πρόσωπον ἐπὶ τῆς ὁδοῦ Αἴμου διὰ μετατοπίσεως, τοῦ πλάτους αὐτοῦ παραμένοντος πέντε (5) μέτρα, ὡς ἐν τῷ αὐτῷ σχεδίῳ ἐμφαίνεται.

Εἰς τὸν αὐτὸν ἐπὶ τῶν Δημοσίων Ἔργων Ὑφυπουργόν, ἀνατίθεμεν τὴν δημοσίευσιν καὶ ἐκτέλεσιν τοῦ παρόντος Διατάγματος.


Ἐν Ἀθήναις τῇ 31 Ἰουλίου 1978

Ο ΠΡΟΕΔΡΟΣ ΤΗΣ ΔΗΜΟΚΡΑΤΙΑΣ

ΚΩΝΣΤΑΝΤΙΝΟΣ Δ. ΤΣΑΤΣΟΣ

Ο ΥΦΥΠΟΥΡΓΟΣ ΔΗΜΟΣΙΩΝ ΕΡΓΩΝ

ΣΤΕΦΑΝΟΣ ΜΑΝΟΣ

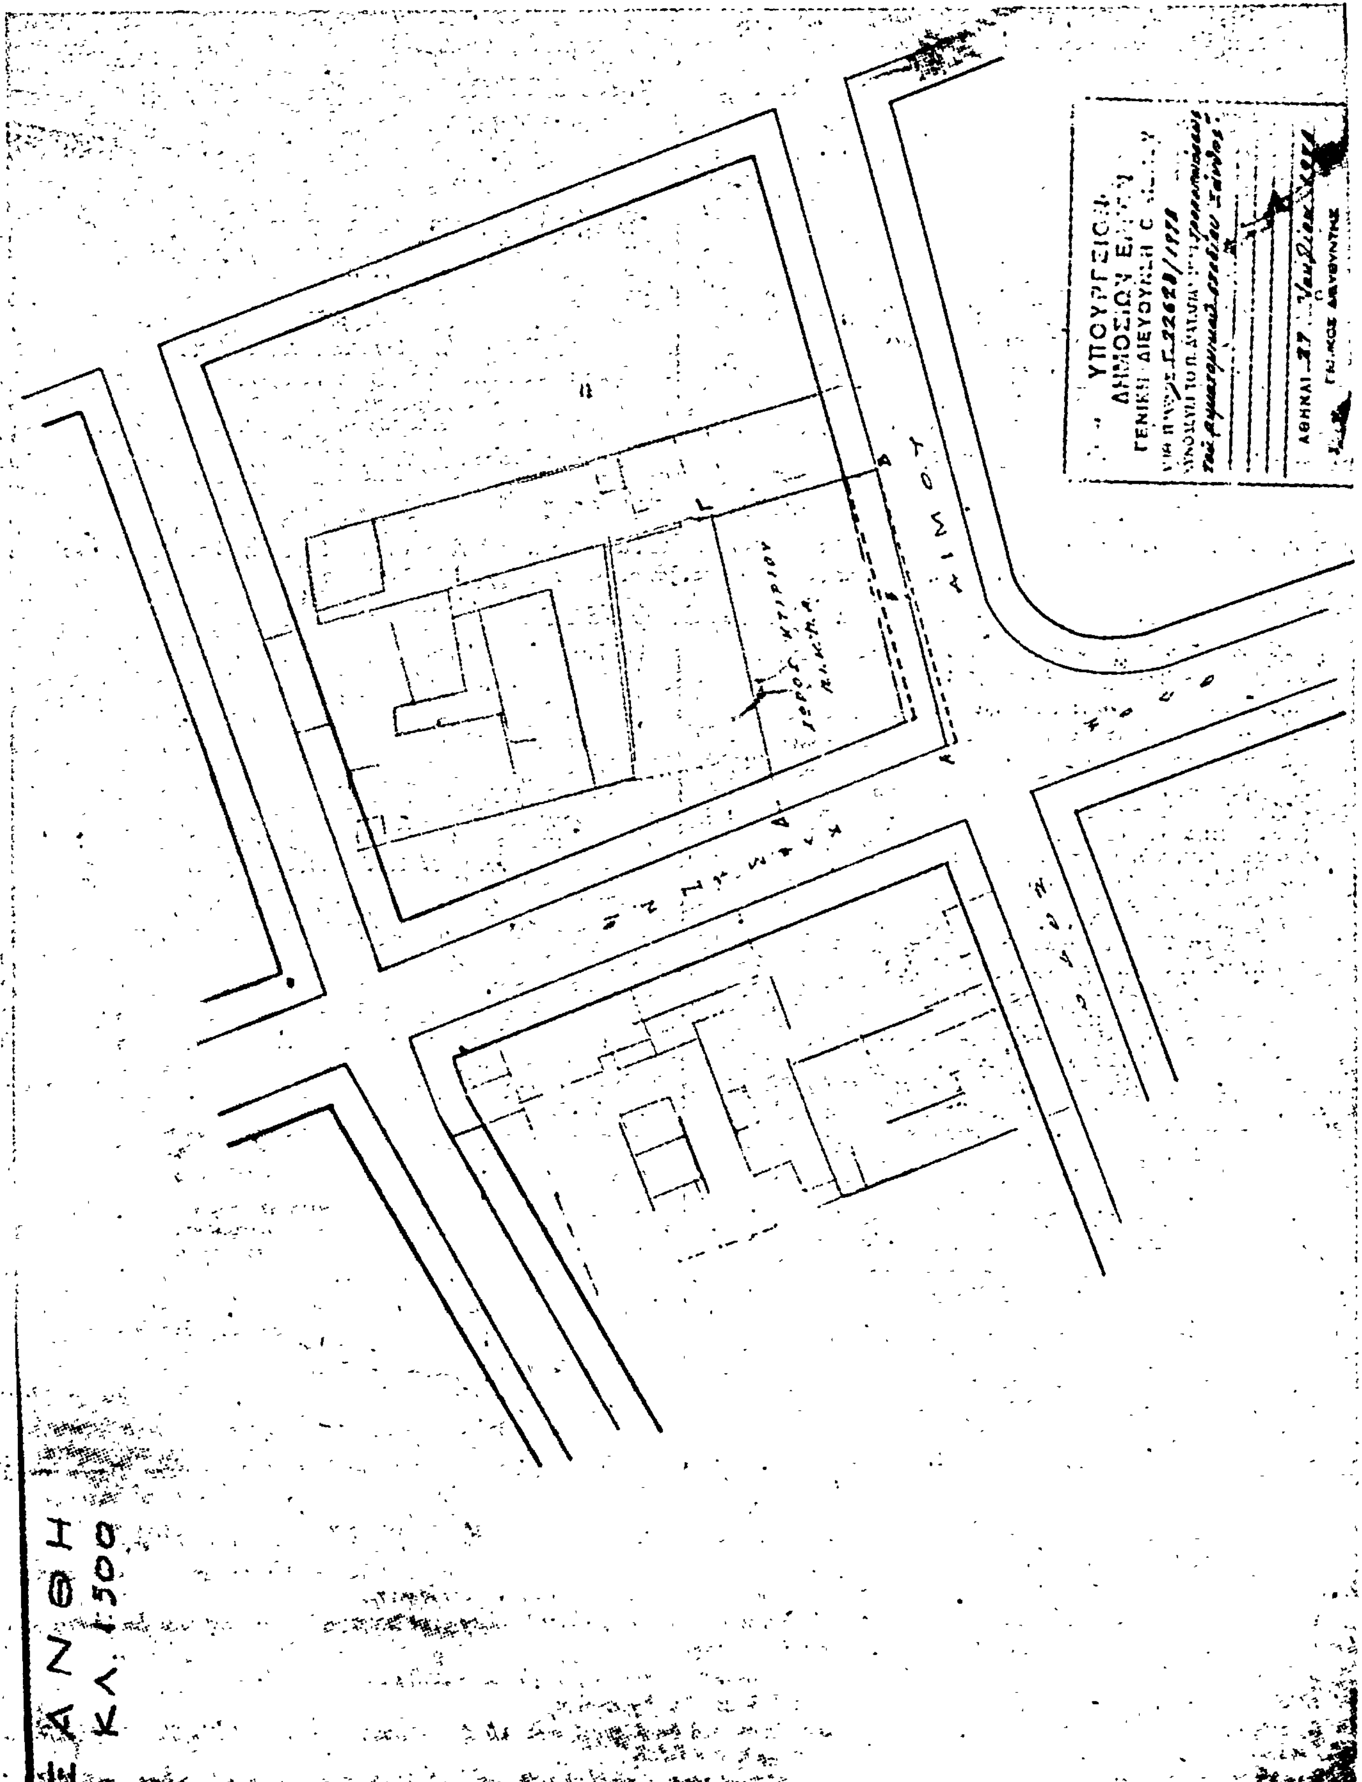
ΞΑΝΘΗ
ΚΛ. 1:500
ΑΘΗΝΑΙ 27
ΓΕΝΙΚΟΣ ΔΙΕΥΘΥΝΤΗΣ

Η ΓΕΝΙΚΗ ΔΙΕΥΘΥΝΣΗ ΤΟΥ ΕΘΝΙΚΟΥ ΤΥΠΟΓΡΑΦΕΙΟΥ

ΓΝΩΣΤΟΠΟΙΕΙ ΟΤΙ:

Ἡ ἐτήσια συνδρομὴ τῆς Ἐφημερίδας τῆς Κυβερνήσεως, ἡ τιμὴ τῶν φύλλων της ποὺ πουλιοῦνται τμηματικὰ καὶ τὰ τέλη δημοσιεύσεων στὴν Ἐφημερίδα τῆς Κυβερνήσεως, καθορίσθηκαν ἀπὸ 1 Ἰανουαρίου 1974 ὡς ἀκολούθως:

Α' ΕΤΗΣΙΕΣ ΣΥΝΔΡΟΜΕΣ

1. Γιὰ τὸ Τεῦχος Α'	Δραχ.	600
2. » » » Β'	»	700
3. » » » Γ'	»	500
4. » » » Δ'	»	1.000
5. » » » Νομικῶν Προσώπων Δ.Δ. κτλ	»	500
6. » » » Παράρτημα	»	300
7. » » » Ἀνωνύμων Ἑταιρειῶν κτλ.	»	3.000
8. » » Δελτίο Ἐμπορικῆς καὶ Βιομηχανικῆς Ἰδιοκτησίας	»	200
9. Γιὰ ὅλα τὰ τεύχη καὶ τὸ Δ.Ε.Β.Ι.	»	6.000

Οἱ Δῆμοι καὶ οἱ Κοινότητες τοῦ Κράτους καταβάλλουν τὸ 1/2 τῶν ἀνωτέρω συνδρομῶν.

Ὑπὲρ τοῦ Ταμείου Ἀλληλοβοηθείας Προσωπικοῦ τοῦ Ἐθνικοῦ Τυπογραφείου (ΤΑΠΕΤ) ἀναλογοῦν τὰ ἑξῆς ποσά:

1. Γιὰ τὸ Τεῦχος Α'	Δραχ.	30
2. » » » Β'	»	35
3. » » » Γ'	»	25
4. » » » Δ'	»	50
5. » » » Νομικῶν Προσώπων Δημοσίου Δικαίου κτλ	»	25
6. » » » Παράρτημα	»	15
7. » » » Ἀνωνύμων Ἑταιρειῶν κτλ.	»	150
8. » » Δελτίο Ἐμπ. καὶ Βιομ. Ἰδιοκτησίας	»	10
9. Γιὰ ὅλα τὰ τεύχη	»	300

Β'. ΤΙΜΗ ΦΥΛΛΩΝ

Ἡ τιμὴ πωλήσεως κάθε φύλλου, μέχρις 8 σελ., εἶναι 3 δρχ., ἀπὸ 9 ὡς 40 σελ. 8 δρχ., ἀπὸ 41 ὡς 80 σελ. 15 δρχ., ἀπὸ 81 σελ. καὶ ἄνω ἡ τιμὴ πωλήσεως κάθε φύλλου προσαυξάνεται κατὰ 15 δρχ. ἀνὰ 80 σελίδες.

Γ'. ΤΕΛΗ ΔΗΜΟΣΙΕΥΣΕΩΝ

Ι. Στὸ Τεῦχος Ἀνωνύμων Ἑταιρειῶν καὶ Ἑταιρειῶν Περιωρισμένης Εὐθύνης :

Α'. Δημοσιεύματα Ἀνωνύμων Ἑταιρειῶν :

1. Τῶν δικαστικῶν πράξεων	Δραχ.	400
2. Τῶν καταστατικῶν Ἀνωνύμων Ἑταιρειῶν	»	10.000
3. Τῶν τροποποιήσεων τῶν καταστατικῶν τῶν Ἀνωνύμων Ἑταιρειῶν	»	2.000
4. Τῶν ἀνακοινώσεων καὶ προσκλήσεων σὲ γενικὲς συνελεύσεις, τῶν κατὰ τὸ ἄρθρο 32 τοῦ Ν. 3221/24 γνωστοποιήσεων, τῶν ἀνακοινώσεων, ποὺ προβλέπονται ἀπὸ τὸ ἄρθρο 59 παρ. 3 τοῦ Ν.Δ. 400/70 «περὶ Ἀλλοδαπῶν Ἀσφαλιστικῶν Ἑταιρειῶν» καὶ τῶν ἀποφάσεων τοῦ Διοικητικοῦ Συμβουλίου τοῦ ΕΛΤΑ, ποὺ ἀναφέρονται σὲ προσωρινὲς διατάξεις	»	1.000
5. Τῶν ἀνακοινώσεων τῶν ὑπὸ διάλυση Ἀνωνύμων Ἑταιρειῶν, κατὰ τὸ Β.Δ. 20/5/1939	»	200
6. Τῶν Ἰσολογισμῶν τῶν Ἀνωνύμων Ἑταιρειῶν	»	4.000
7. Τῶν συνοπτικῶν μηνιαίων καταστάσεων τῶν Τραπεζικῶν Ἑταιρειῶν	»	1.000
8. Τῶν ἀποφάσεων «περὶ ἐγκρίσεως τιμολογίων τῶν Ἀσφαλιστικῶν Ἑταιρειῶν»	»	600
9. Τῶν ὑπουργικῶν ἀποφάσεων «περὶ παροχῆς ἀδείας ἐπεκτάσεως τῶν ἐργασιῶν Ἀσφαλιστικῶν Ἑταιρειῶν», τῶν ἐκθέσεων περιουσιακῶν στοιχείων Ἀνωνύμων Ἑταιρειῶν γενικά, καὶ τῶν ἀποφάσεων τοῦ Δ.Σ. τοῦ ΕΛΤΑ, μὲ τὶς ὁποῖες ἐγκρίνονται καὶ δημοσιεύονται οἱ κανονισμοὶ αὐτοῦ	»	4.000
10. Τῶν ἀποφάσεων «περὶ παροχῆς πληρεξουσιότητος πρὸς ἀντιπροσώπευσιν ἐν Ἑλλάδι ἀλλοδαπῶν Ἑταιρειῶν» καὶ τῶν ἀποφάσεων «περὶ μεταβιβάσεως τοῦ χαρτοφυλακίου Ἀσφαλιστικῶν Ἑταιρειῶν κατὰ τὸ ἄρθρον 59 παρ. 1 τοῦ Ν.Δ. 400/70»	»	2.000
11. Τῶν ἀποφάσεων «περὶ συγχωνεύσεως Ἀνωνύμων Ἑταιρειῶν»	»	10.000
12. Τῶν ἀποφάσεων τῆς Ἐπιτροπῆς τοῦ Χρηματιστηρίου «περὶ εἰσαγωγῆς χρεωγράφων εἰς τὸ Χρηματιστήριον πρὸς διαπραγμάτευσιν, συμφώνως πρὸς τὰς διατάξεις τοῦ ἄρθρου 2 παρ. 3 Α.Ν. 148/67»	Δραχ.	1.000
13. Τῶν ἀποφάσεων τῆς Ἐπιτροπῆς κεφαλαιαγορᾶς «περὶ διαγραφῆς χρεωγράφων ἐκ τοῦ Χρηματιστηρίου, συμφώνως πρὸς τὰς διατάξεις τοῦ ἄρθρου 2 παρ. 4 Α.Ν. 148/1967»	»	1.000

Β'. Δημοσιεύματα Ἑταιρειῶν Περιωρισμένης Εὐθύνης :

1. Τῶν καταστατικῶν	»	1.000
2. Τῶν τροποποιήσεων τῶν καταστατικῶν	»	400
3. Τῶν ἀνακοινώσεων καὶ προσκλήσεων	»	200
4. Τῶν Ἰσολογισμῶν	»	1.000
5. Τῶν ἐκθέσεων ἐκτιμήσεως περιουσιακῶν στοιχείων	»	1.000

Γ'. Δημοσιεύματα Ἀλληλασφαλιστικῶν Συνεταιρισμῶν - Ἀλληλασφαλιστικῶν Ταμείων καὶ Φιλανθρωπικῶν Σωματείων :

1. Τῶν ὑπουργικῶν ἀποφάσεων «περὶ χορηγήσεως ἀδείας λειτουργίας Ἀλληλασφαλιστικῶν Συνεταιρισμῶν - Ἀλληλασφαλιστικῶν Ταμείων»	»	1.000
2. Τῶν Ἰσολογισμῶν τῶν ἀνωτέρω Συνεταιρισμῶν, Ταμείων καὶ Σωματείων	»	1.000

ΙΙ. Στὸ Τέταρτο τεῦχος, τῶν δικαστικῶν πράξεων, προσκλήσεων καὶ λοιπῶν δημοσιεύσεων.	»	400

Τὸ ποσοστὸ ἐπὶ τῶν τελῶν δημοσιεύσεων στὸ Τεῦχος Ἀνωνύμων Ἑταιρειῶν καὶ Ἑταιρειῶν Περιωρισμένης Εὐθύνης, ποὺ πρέπει νὰ καταβάλλεται ὑπὲρ τοῦ Ταμείου Ἀλληλοβοηθείας Προσωπικοῦ Ἐθνικοῦ Τυπογραφείου (ΤΑΠΕΤ), ὁρίσθηκε γενικὰ σὲ 5ο/ο.

Δ'. ΚΑΤΑΒΟΛΗ ΣΥΝΔΡΟΜΩΝ - ΤΕΛΩΝ ΔΗΜΟΣΙΕΥΣΕΩΝ ΚΑΙ ΠΟΣΟΣΤΩΝ Τ.Α.Π.Ε.Τ.

1. Οἱ συνδρομὲς τοῦ ἐσωτερικοῦ καὶ τὰ τέλη δημοσιεύσεων προκαταβάλλονται στὰ Δημόσια Ταμεῖα ἔναντι ἀποδεικτικοῦ εἰσπράξεως, τὸ ὁποῖο φροντίζει ὁ ἐνδιαφερόμενος νὰ τὸ στείλει στὴν Ὑπηρεσία τοῦ Ἐθνικοῦ Τυπογραφείου.

2. Οἱ συνδρομὲς τοῦ ἐξωτερικοῦ εἶναι δυνατὸ νὰ στέλνονται καὶ σὲ ἀνάλογο συνάλλαγμα μὲ ἐπιταγὴ ἐπ' ὀνόματι τοῦ Διευθυντῆ τῶν Διοικητικῶν καὶ Οἰκονομικῶν Ὑποθέσεων τοῦ Ἐθνικοῦ Τυπογραφείου.

3. Τὸ ὑπὲρ τοῦ ΤΑΠΕΤ ποσοστὸ ἐπὶ τῶν ἀνωτέρω συνδρομῶν καὶ τελῶν δημοσιεύσεων καταβάλλεται ὡς ἑξῆς:

α) στὴν Ἀθήνα: στὸ Ταμεῖο τοῦ ΤΑΠΕΤ (Κατάστημα Ἐθνικοῦ Τυπογραφείου),

β) στὶς ὑπόλοιπες πόλεις τοῦ Κράτους: στὰ Δημόσια Ταμεῖα καὶ ἀποδίδεται στὸ ΤΑΠΕΤ σύμφωνα μὲ τὶς 192378/3639/1947(RONEO 185) καὶ 178048/5321/31.7.65 (RONEO 139) ἐγκύκλιες διαταγὲς τοῦ Γ.Λ.Κ.,

γ) στὶς περιπτώσεις συνδρομῶν ἐξωτερικοῦ: ὅταν ἡ ἀποστολή τους γίνεται μὲ ἐπιταγές, μαζὶ μ' αὐτὲς στέλνεται καὶ τὸ ὑπὲρ τοῦ ΤΑΠΕΤ ποσοστό.

Ὁ Γενικὸς Διευθυντὴς
ΒΑΣΙΛΕΙΟΣ ΣΤ. ΝΙΚΑΣ

ΑΠΟ ΤΟ ΕΘΝΙΚΟ ΤΥΠΟΓΡΑΦΕΙΟ